


Målestokk
1:1500

FÆRDER KOMMUNE

Det tas forbehold om feil i kartgrunnlaget.

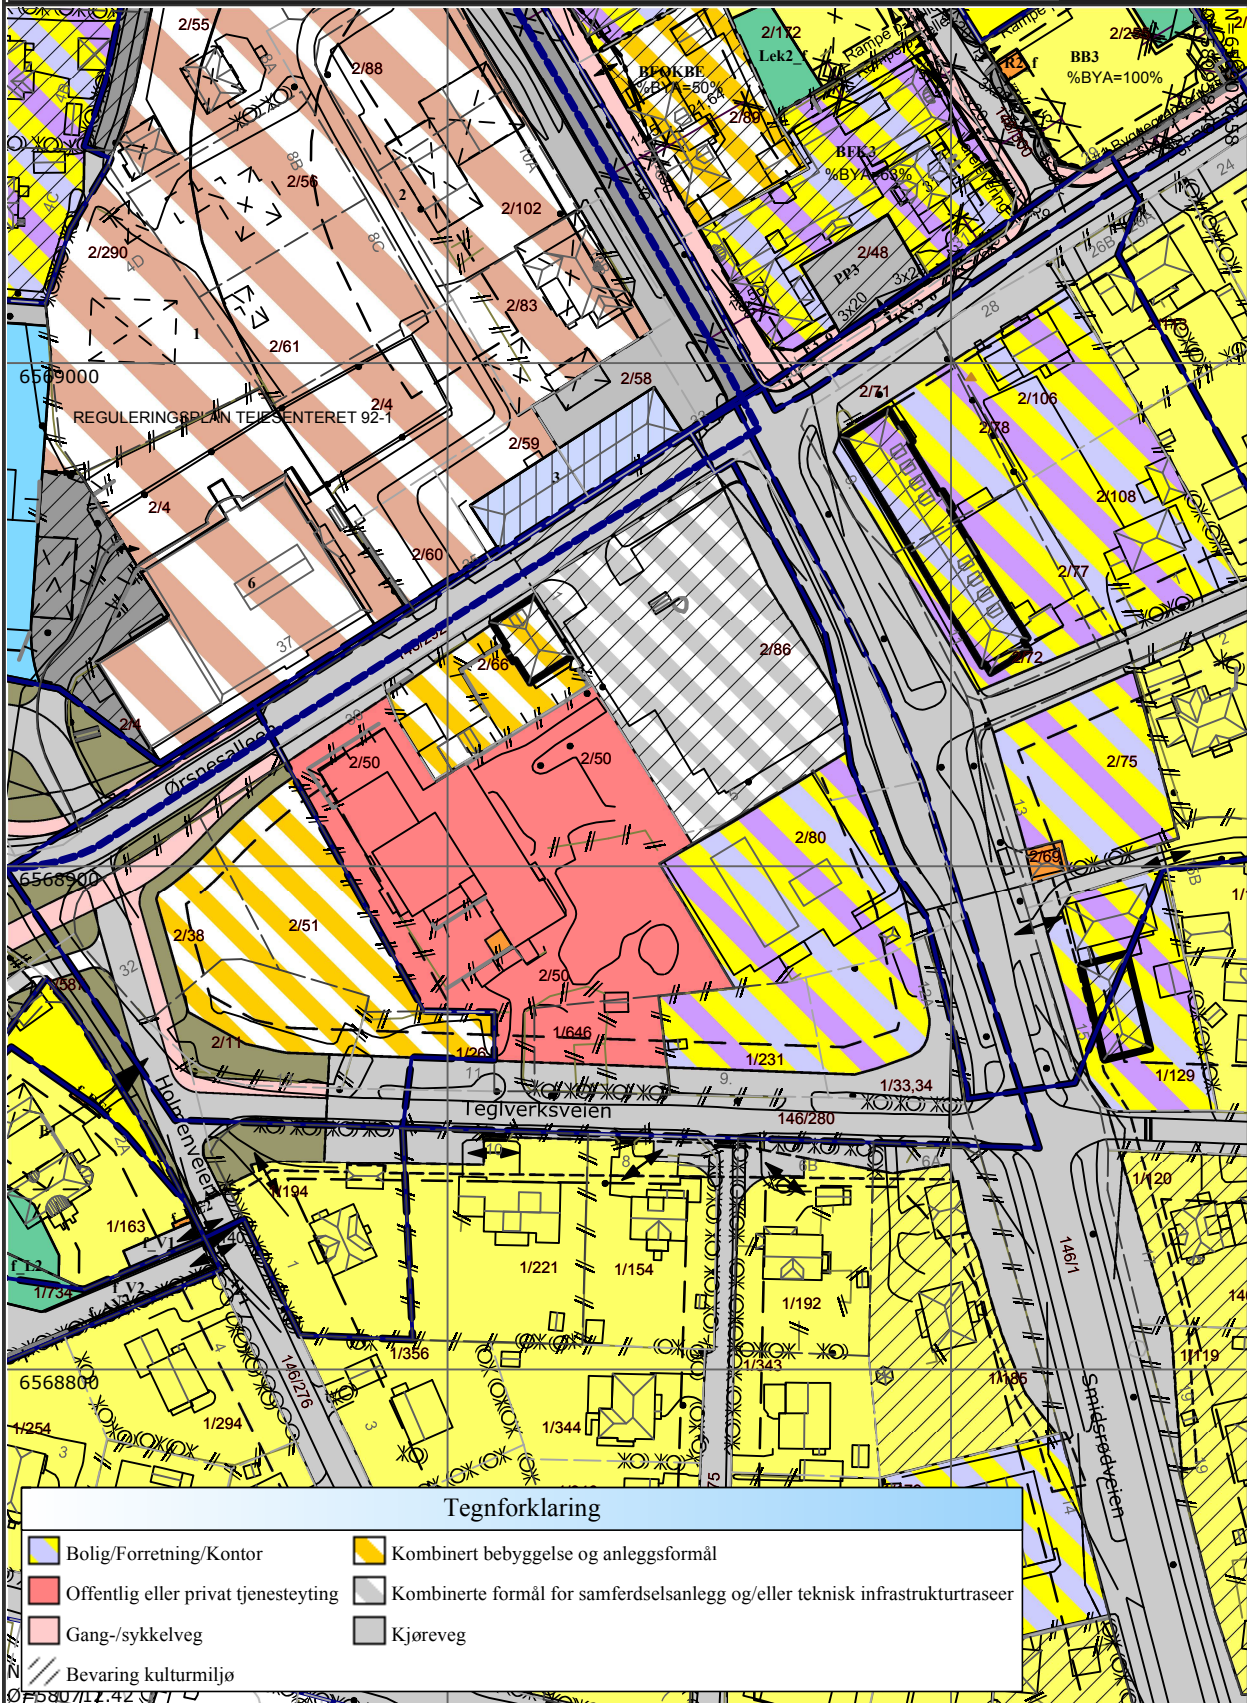

Tegnforklaring

	Bolig/Forretning/Kontor		Kombinert bebyggelse og anleggsformål
	Offentlig eller privat tjenesteyting		Kombinerte formål for samferdselsanlegg og/eller teknisk infrastrukturtraseer
	Gang-/sykkelveg		Kjøreveg
	Bevaring kulturmiljø		