




## Fv. 2990 Nansetgata

Elveveien - Nordbyveien



Larvik kommune

### TEKNISKE DATA

Fra - til profil:	0 - 772
Dimensjoneringsklasse:	Gang- og sykkelvei
Fartsgrense:	50 km/t
Trafikkgrunnlag (ÅDT):	8600

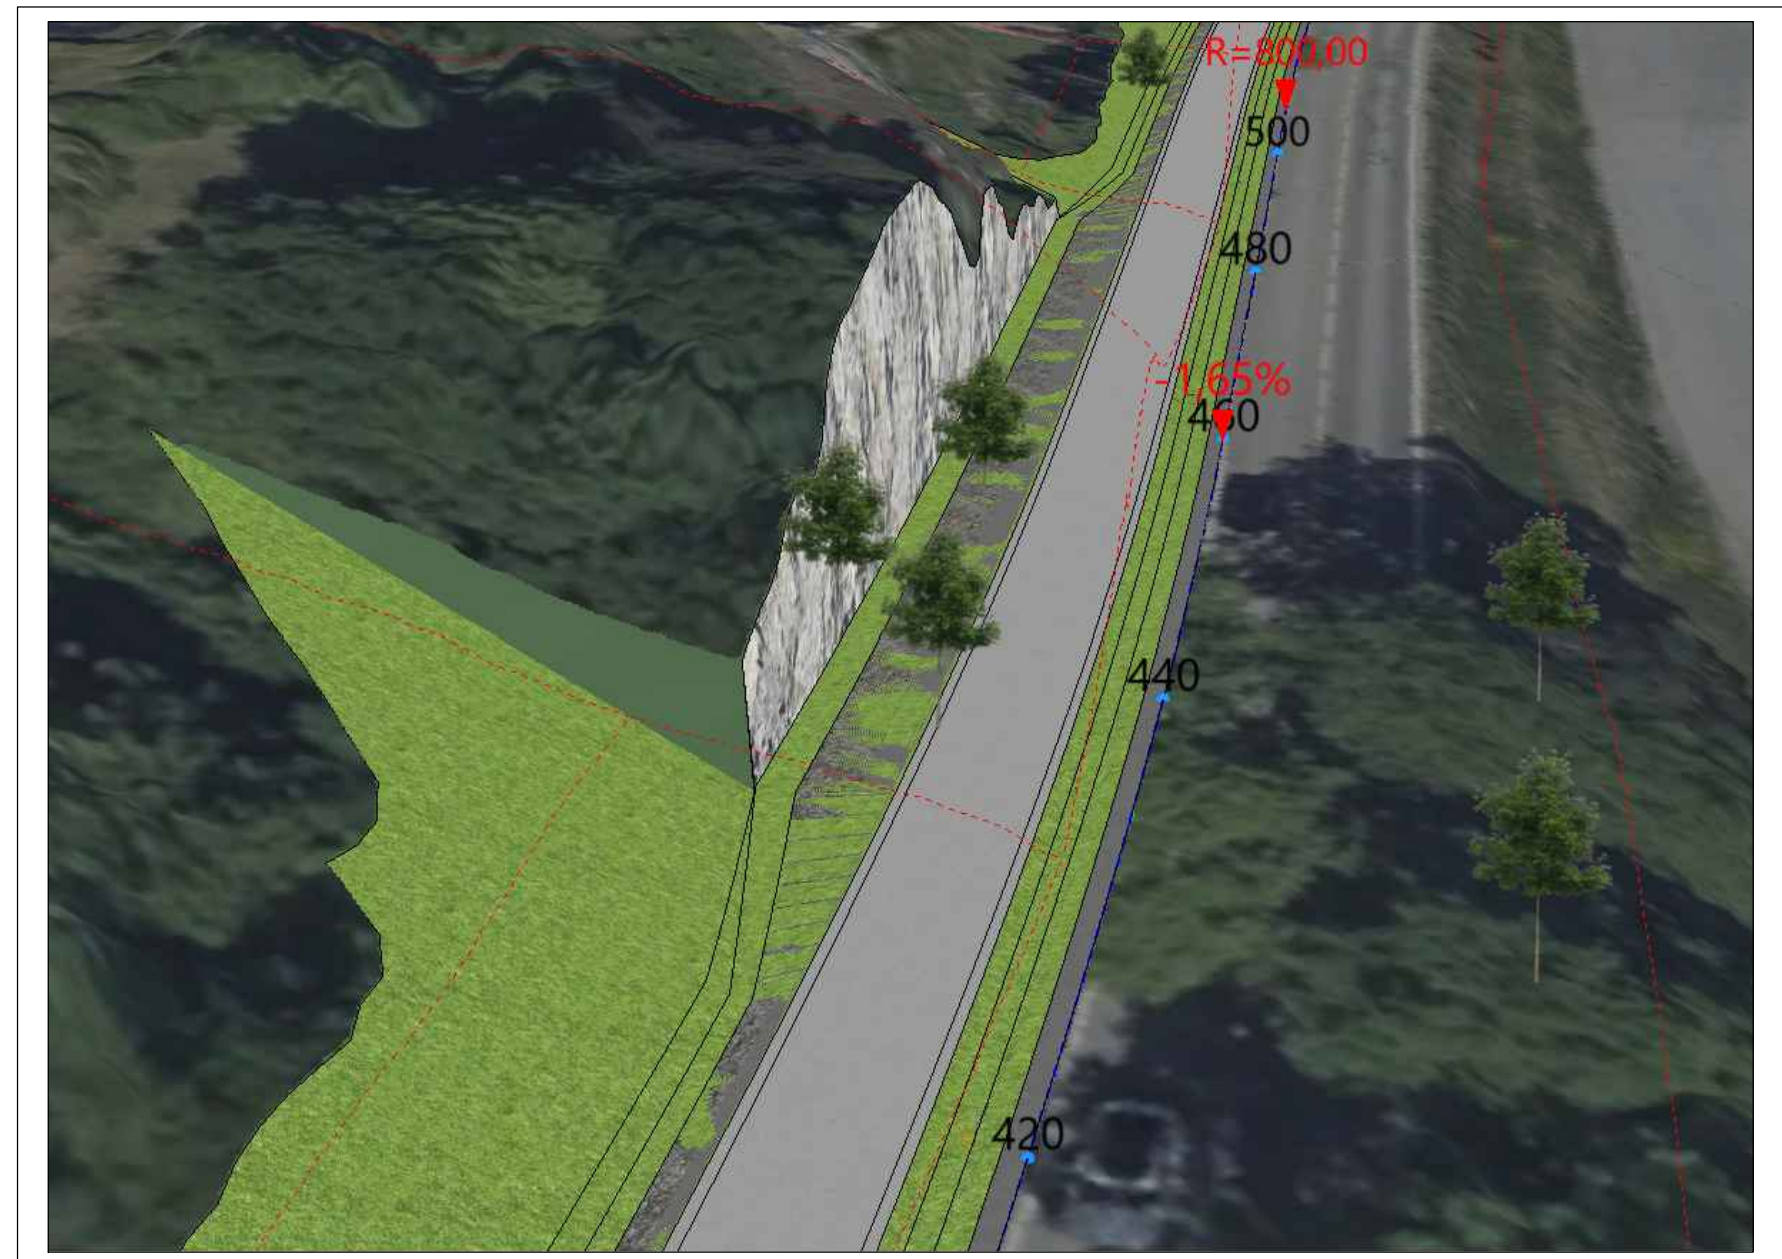



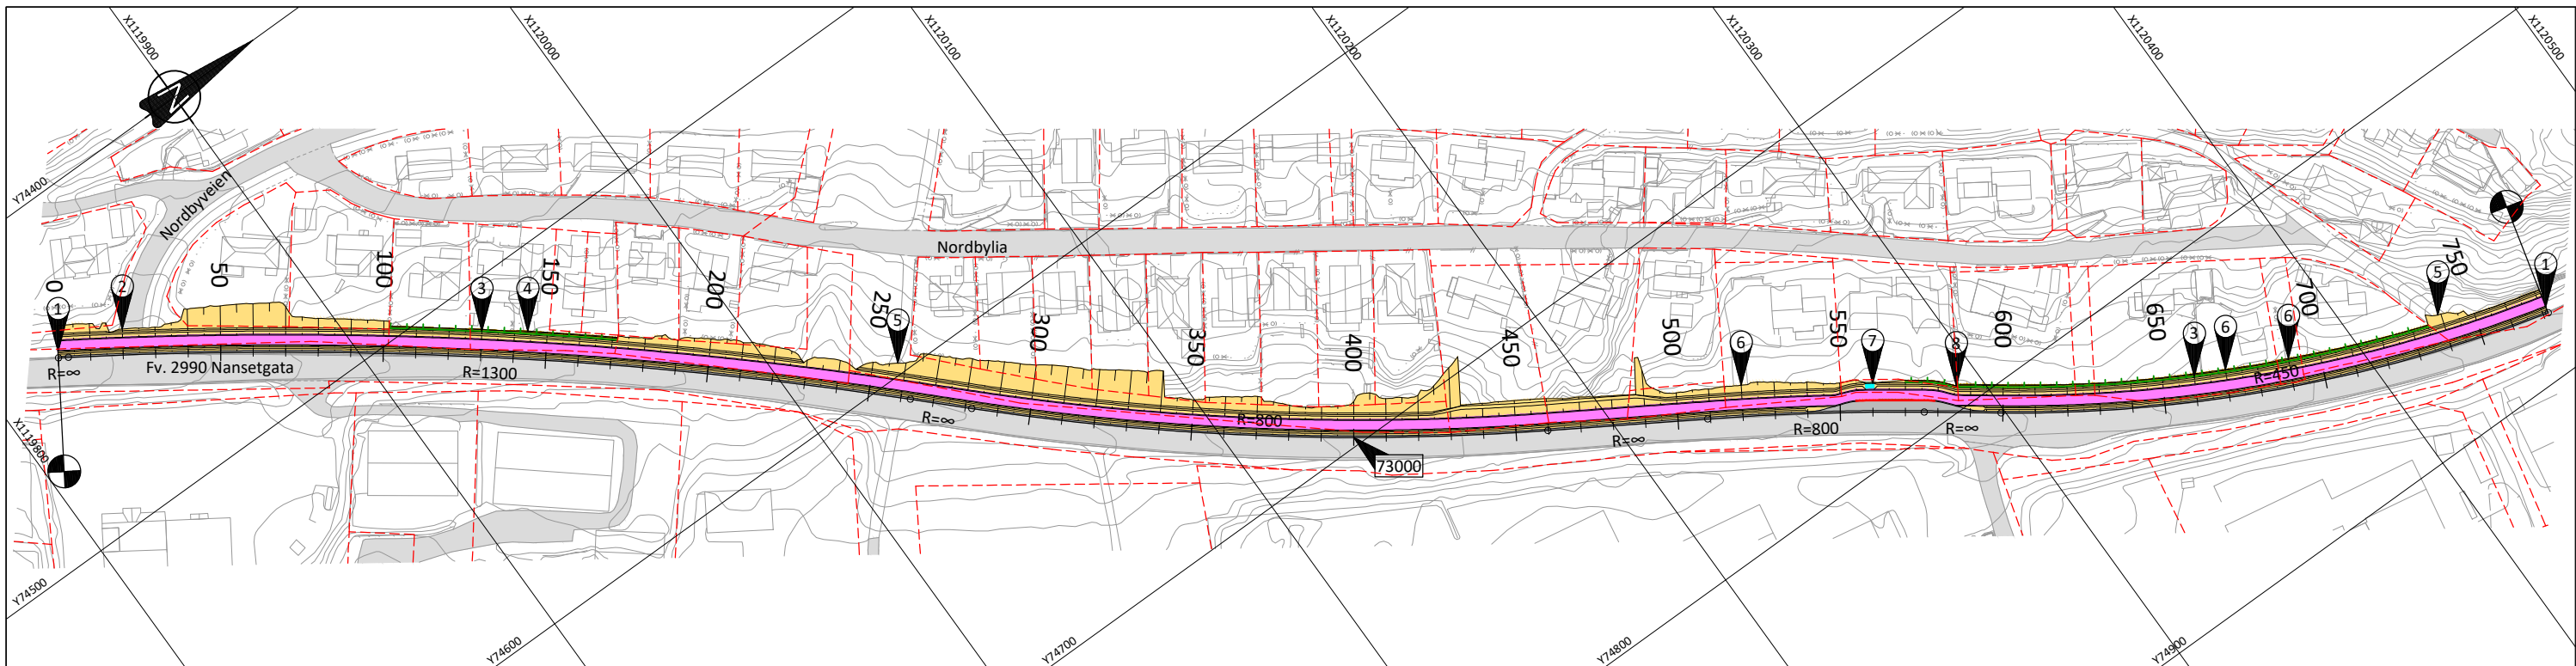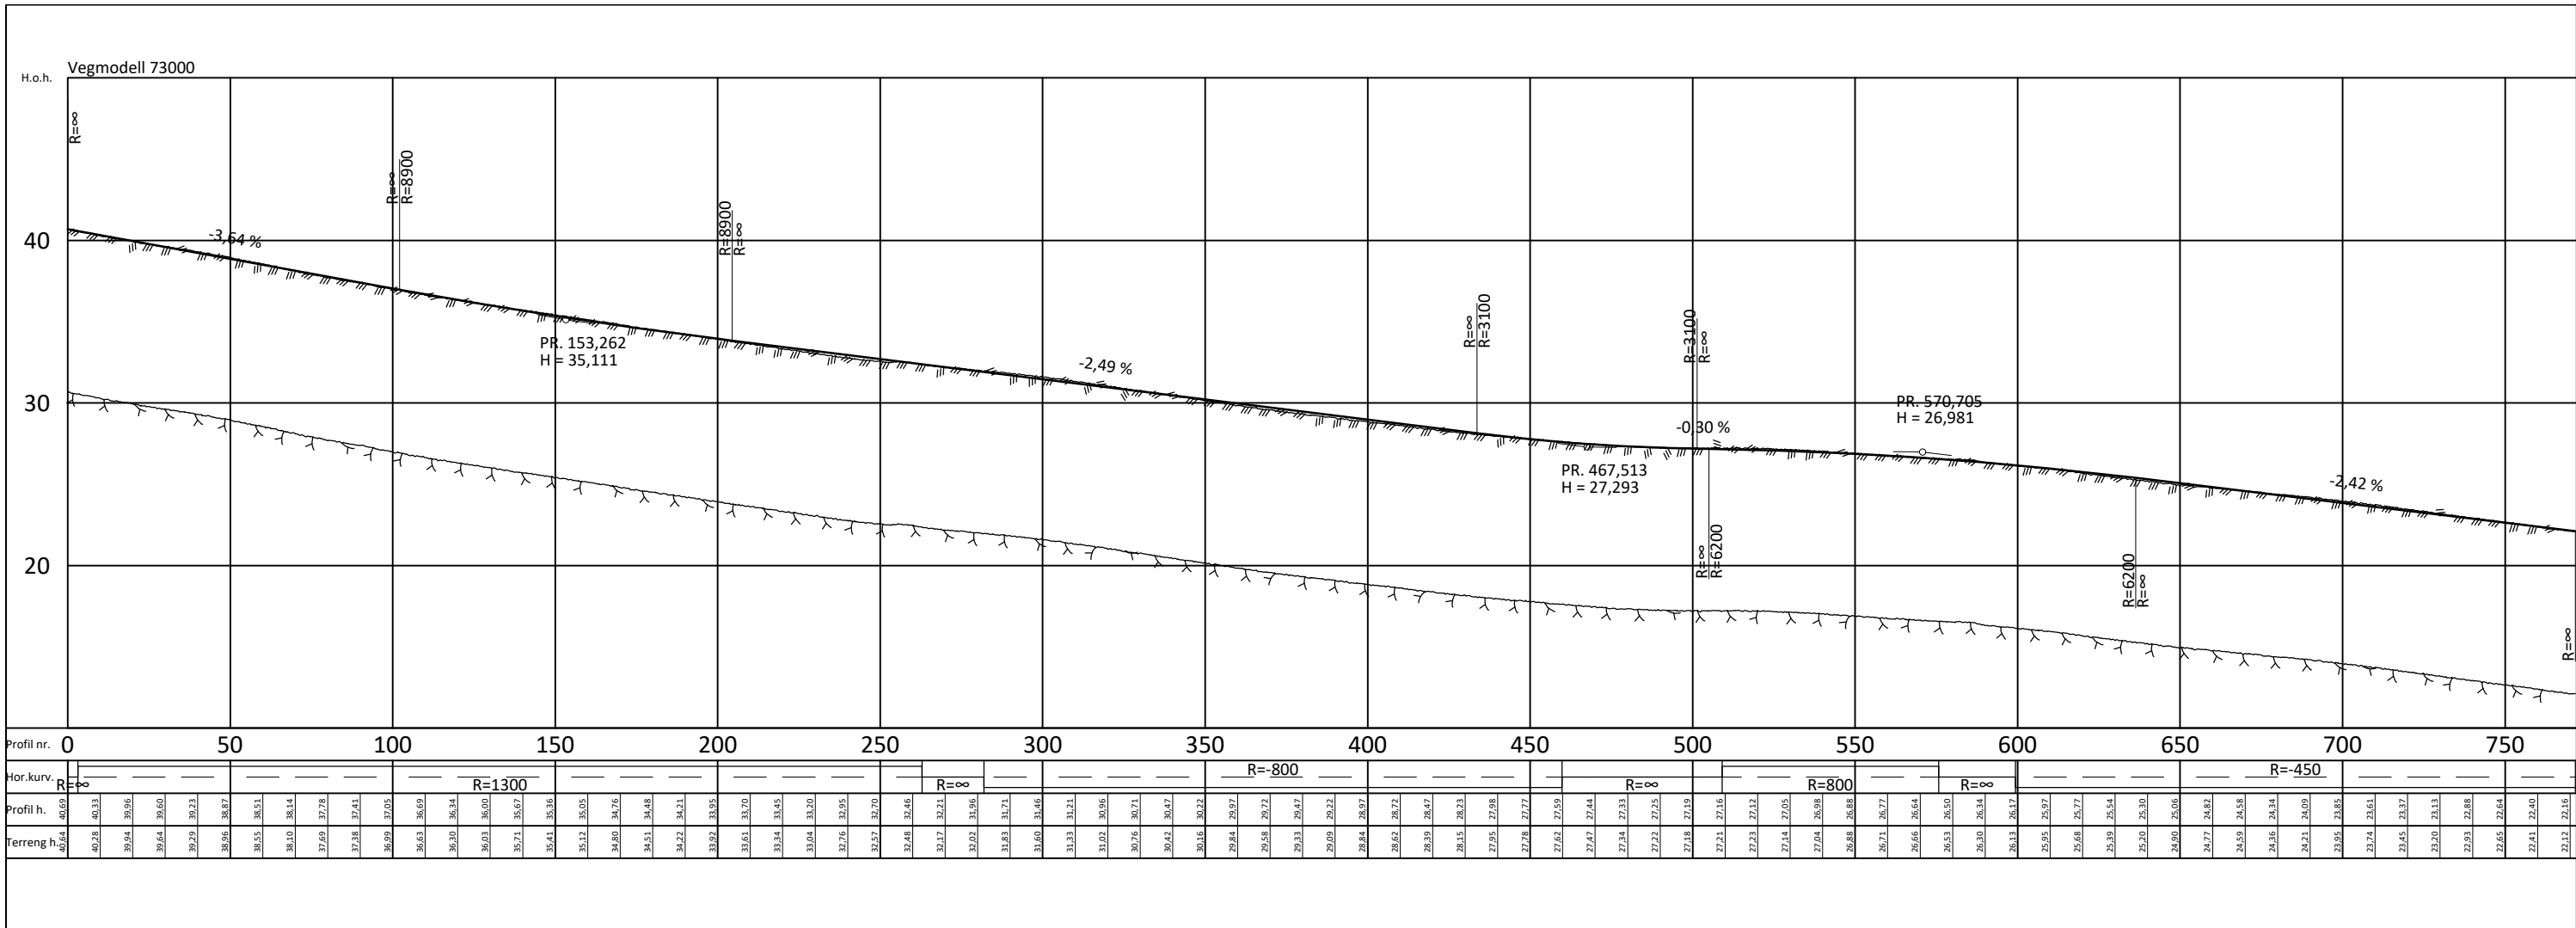


- Tegnforklaring**
- Eksisterende kjørevei
  - Prosjektert kjørevei
  - Gang- og sykkelvei
  - Skjæring, fylling og grøft
  - Annet veiareal
  - Leskur
  - Eksisterende eiendomsgrense
  - Mur
  - Kantstein
  - 1 Tilpasning til eksisterende gang- og sykkelvei
  - 2 Kryss med eksisterende kjørevei der gang- og sykkelvei bøyes ut
  - 3 Mur av granittblokker
  - 4 Avkjørsel vurderes stengt
  - 5 Kryss med eksisterende gang- og sykkelvei
  - 6 Avkjørsel
  - 7 Holdeplass med busslomme og leskur
  - 8 Kryss med eksisterende sti

Revisjon	Revisjonen gjelder	Utarb	Kontr	Godkjent	Rev. dato
Vestfold <small>VESTFOLDKOMMUNEN</small>		Tegningsdato: 30.01.2026 Bestiller: SAMF-VU Produsert for: Vestfold FK Prosjektnummer: i53022500 Prosjektfasennummer: i53022500u Arkivreferanse: 25/07811 Målestokk A3-format: 1:1000/1:200 Målestokk A3-format: 1:2000/1:400 Koordinatsystem: NTM10/NN2000			
<b>Fv. 2990 Nansetgata Elveveien - Nordbyveien Plan og profil Profil 0 - 772</b>					
<b>Konseptfase</b>					
Utarbeidet av	Kontrollert av	Godkjent av	Konsulentarkiv		
viiflo	rungun	rungun	Tegningsnummer / revisjonsbokstav		
			C001		

### Profil 400 veimodell 73000 Gang- og sykkelvei med jordskjæring

Jordskjæring


Grøft	Skulder	Gang- og sykkelvei	Skulder	Grøft	Skulder
2 m	0,25 m	3 m	0,25 m	1,5 m	0,5 m

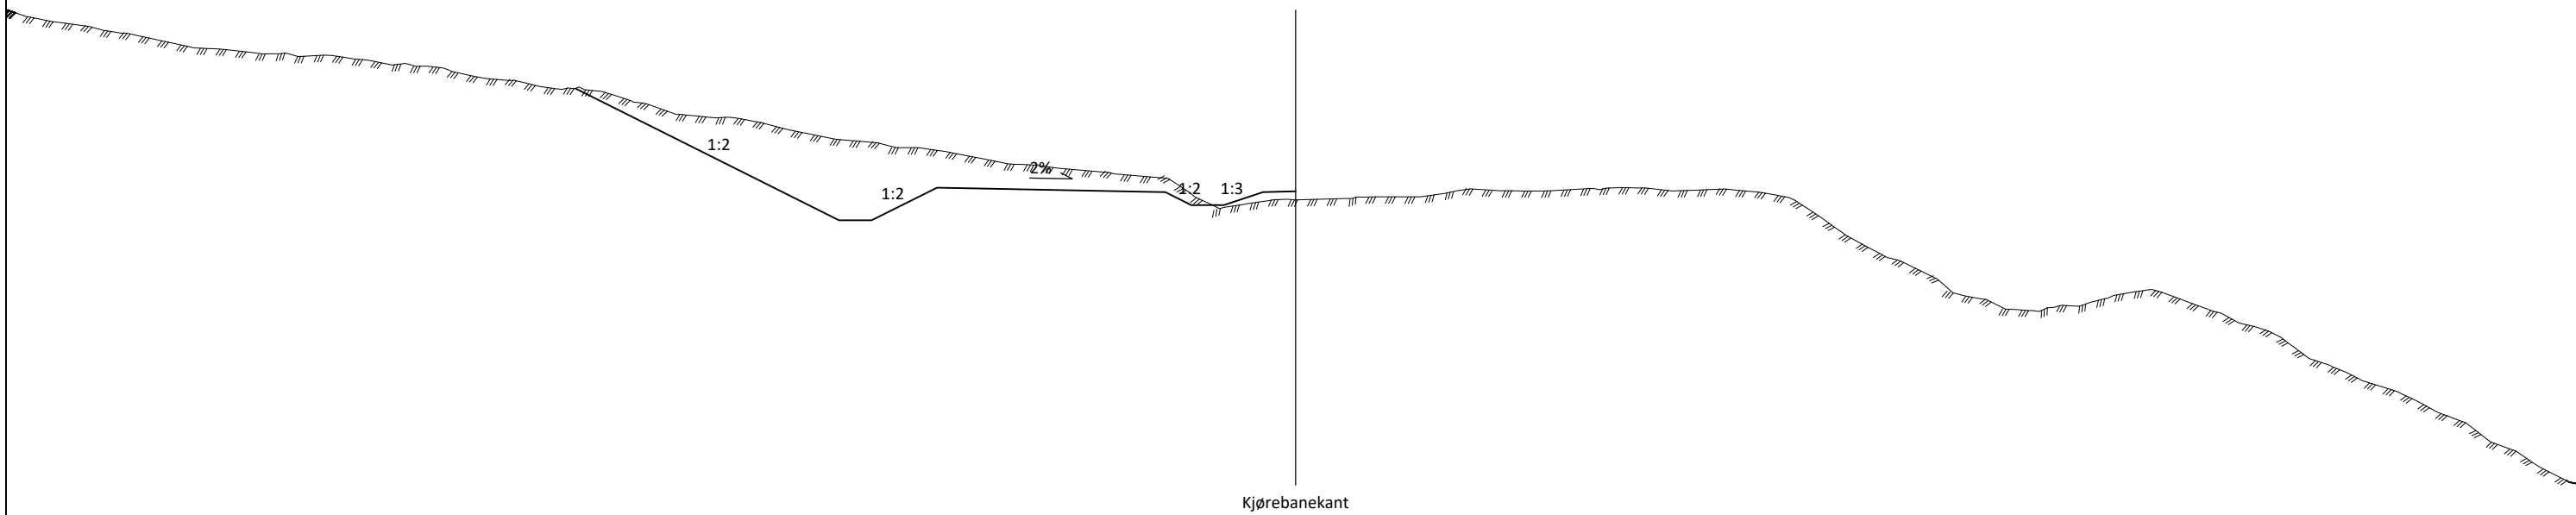

### Profil 450 veimodell 73000 Gang- og sykkelvei med fjellskjæring

Fjellskjæring


Fanggrøft	Skulder	Gang- og sykkelvei	Skulder	Grøft	Skulder
3,5 m	0,25 m	3 m	0,25 m	1,5 m	0,5 m

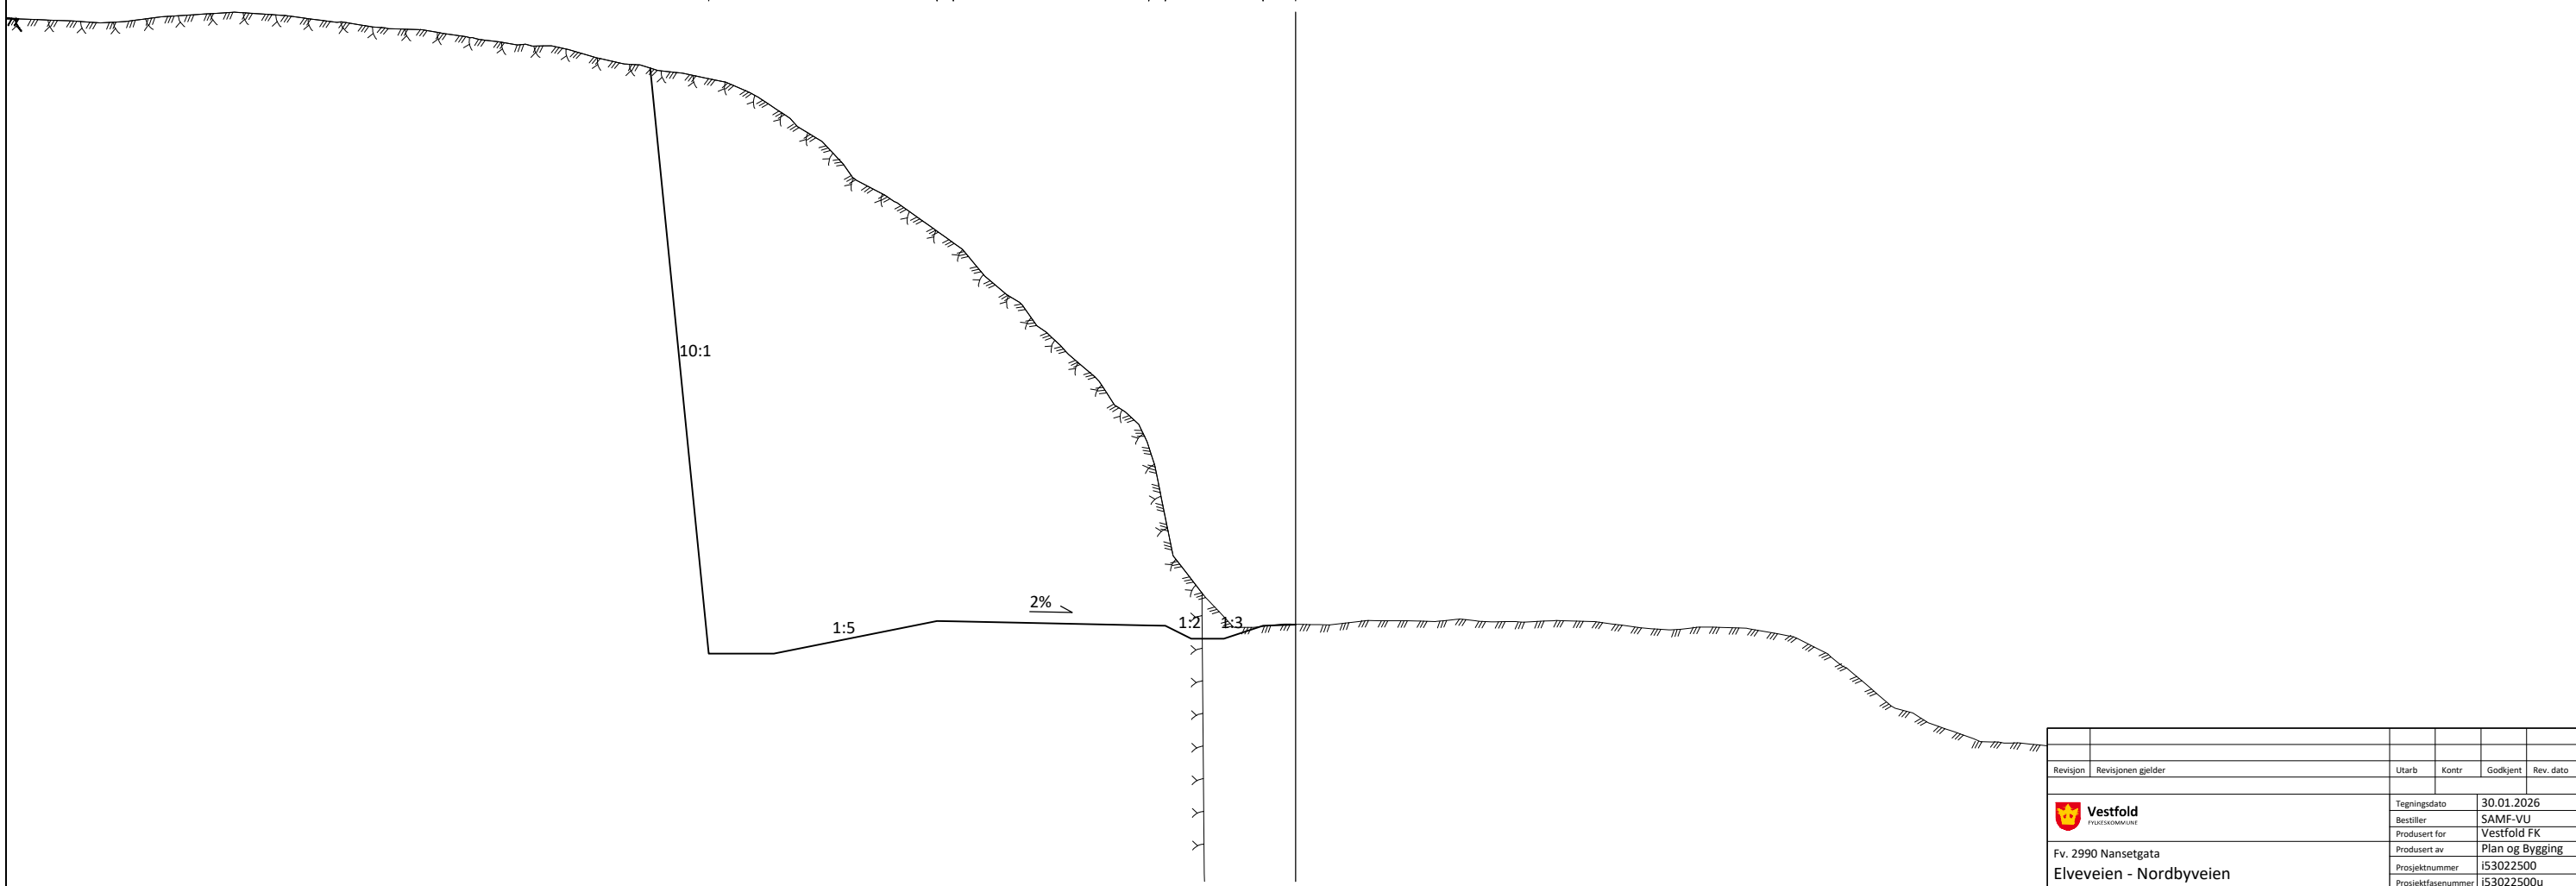

Revisjon	Revisjonen gjelder	Utarb	Kontr	Godkjent	Rev. dato
		Tegningsdato	30.01.2026		
Fv. 2990 Nansetgata		Bestiller	SAMF-VU		
Elveveien - Nordbyveien		Produsert for	Vestfold FK		
Normalprofiler		Produsert av	Plan og Bygging		
Profil 400 og 450		Prosjektnummer	i53022500		
		Prosjektfasenummer	i53022500u		
		Arkivreferanse	25/07811		
		Målestokk A3-format	1:50		
		Målestokk A3-format	1:100		
		Koordinatsystem	NTM10/NN2000		
Utarbeidet av	Kontrollert av	Godkjent av	Konsulentarkiv	Tegningsnummer / revisjonsbokstav	
viiflo	rungun	rungun		F001	

### Profil 560 veimodell 73000 Gang- og sykkelvei med holdeplass


Fylling	Leskur	Skulder	Gang- og sykkelvei	Kantstein	Busslomme	Skulder
	1,85 m	0,25 m	3 m	0,15 m	3 m	0,5 m

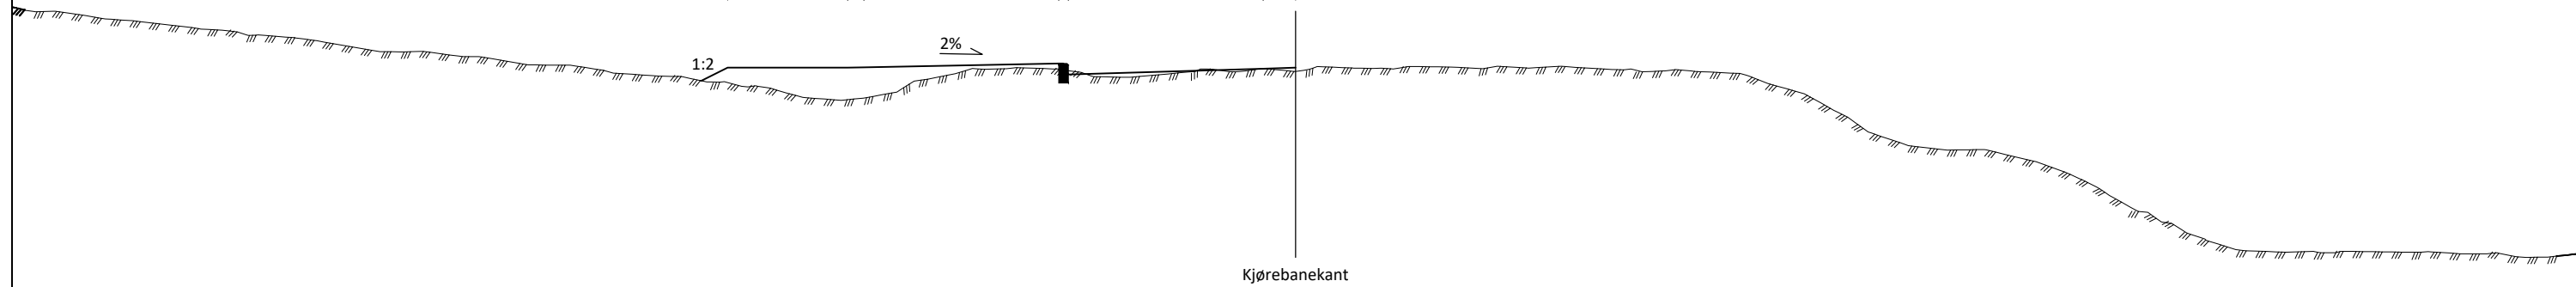


Kjørebane kant


### Profil 700 veimodell 73000 Gang- og sykkelvei med mur

Mur	Grøft	Skulder	Gang- og sykkelvei	Skulder	Grøft	Skulder
0,5 m	2 m	0,25 m	3 m	0,25 m	1,5 m	0,5 m

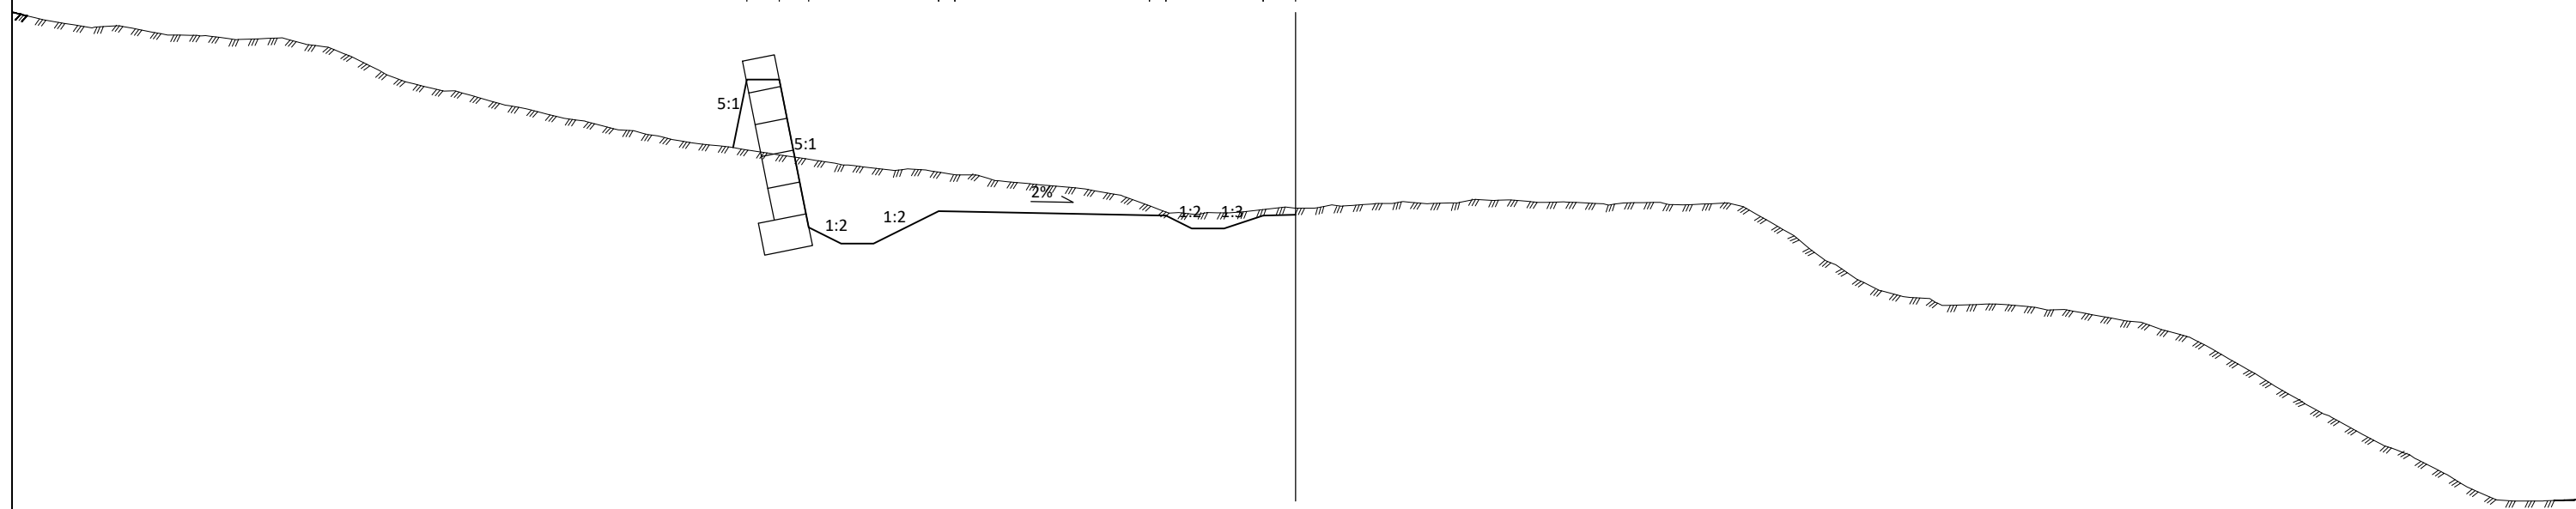

Kjørebane kant


Revisjon	Revisjonen gjelder	Utarb	Kontr	Godkjent	Rev. dato
 <b>Vestfold</b> <small>PKERESKOMMUNEN</small>		Tegningsdato		30.01.2026	
Fv. 2990 Nansetgata		Bestiller		SAMF-VU	
Elveveien - Nordbyveien		Produsert for		Vestfold FK	
Normalprofiler		Produsert av		Plan og Bygging	
Profil 560 og 700		Prosjektnummer		i53022500	
		Prosjektfasenummer		i53022500u	
		Arkivreferanse		25/07811	
		Målestokk A3-format		1:50	
		Målestokk A3-format		1:100	
		Koordinatsystem		NTM10/NN2000	
Konseptfase		Tegningsnummer /		F002	
Utarbeidet av		Kontrollert av		Godkjent av	
viiflo		rungun		rungun	
		Konsulentarkiv		revisjonsbokstav	

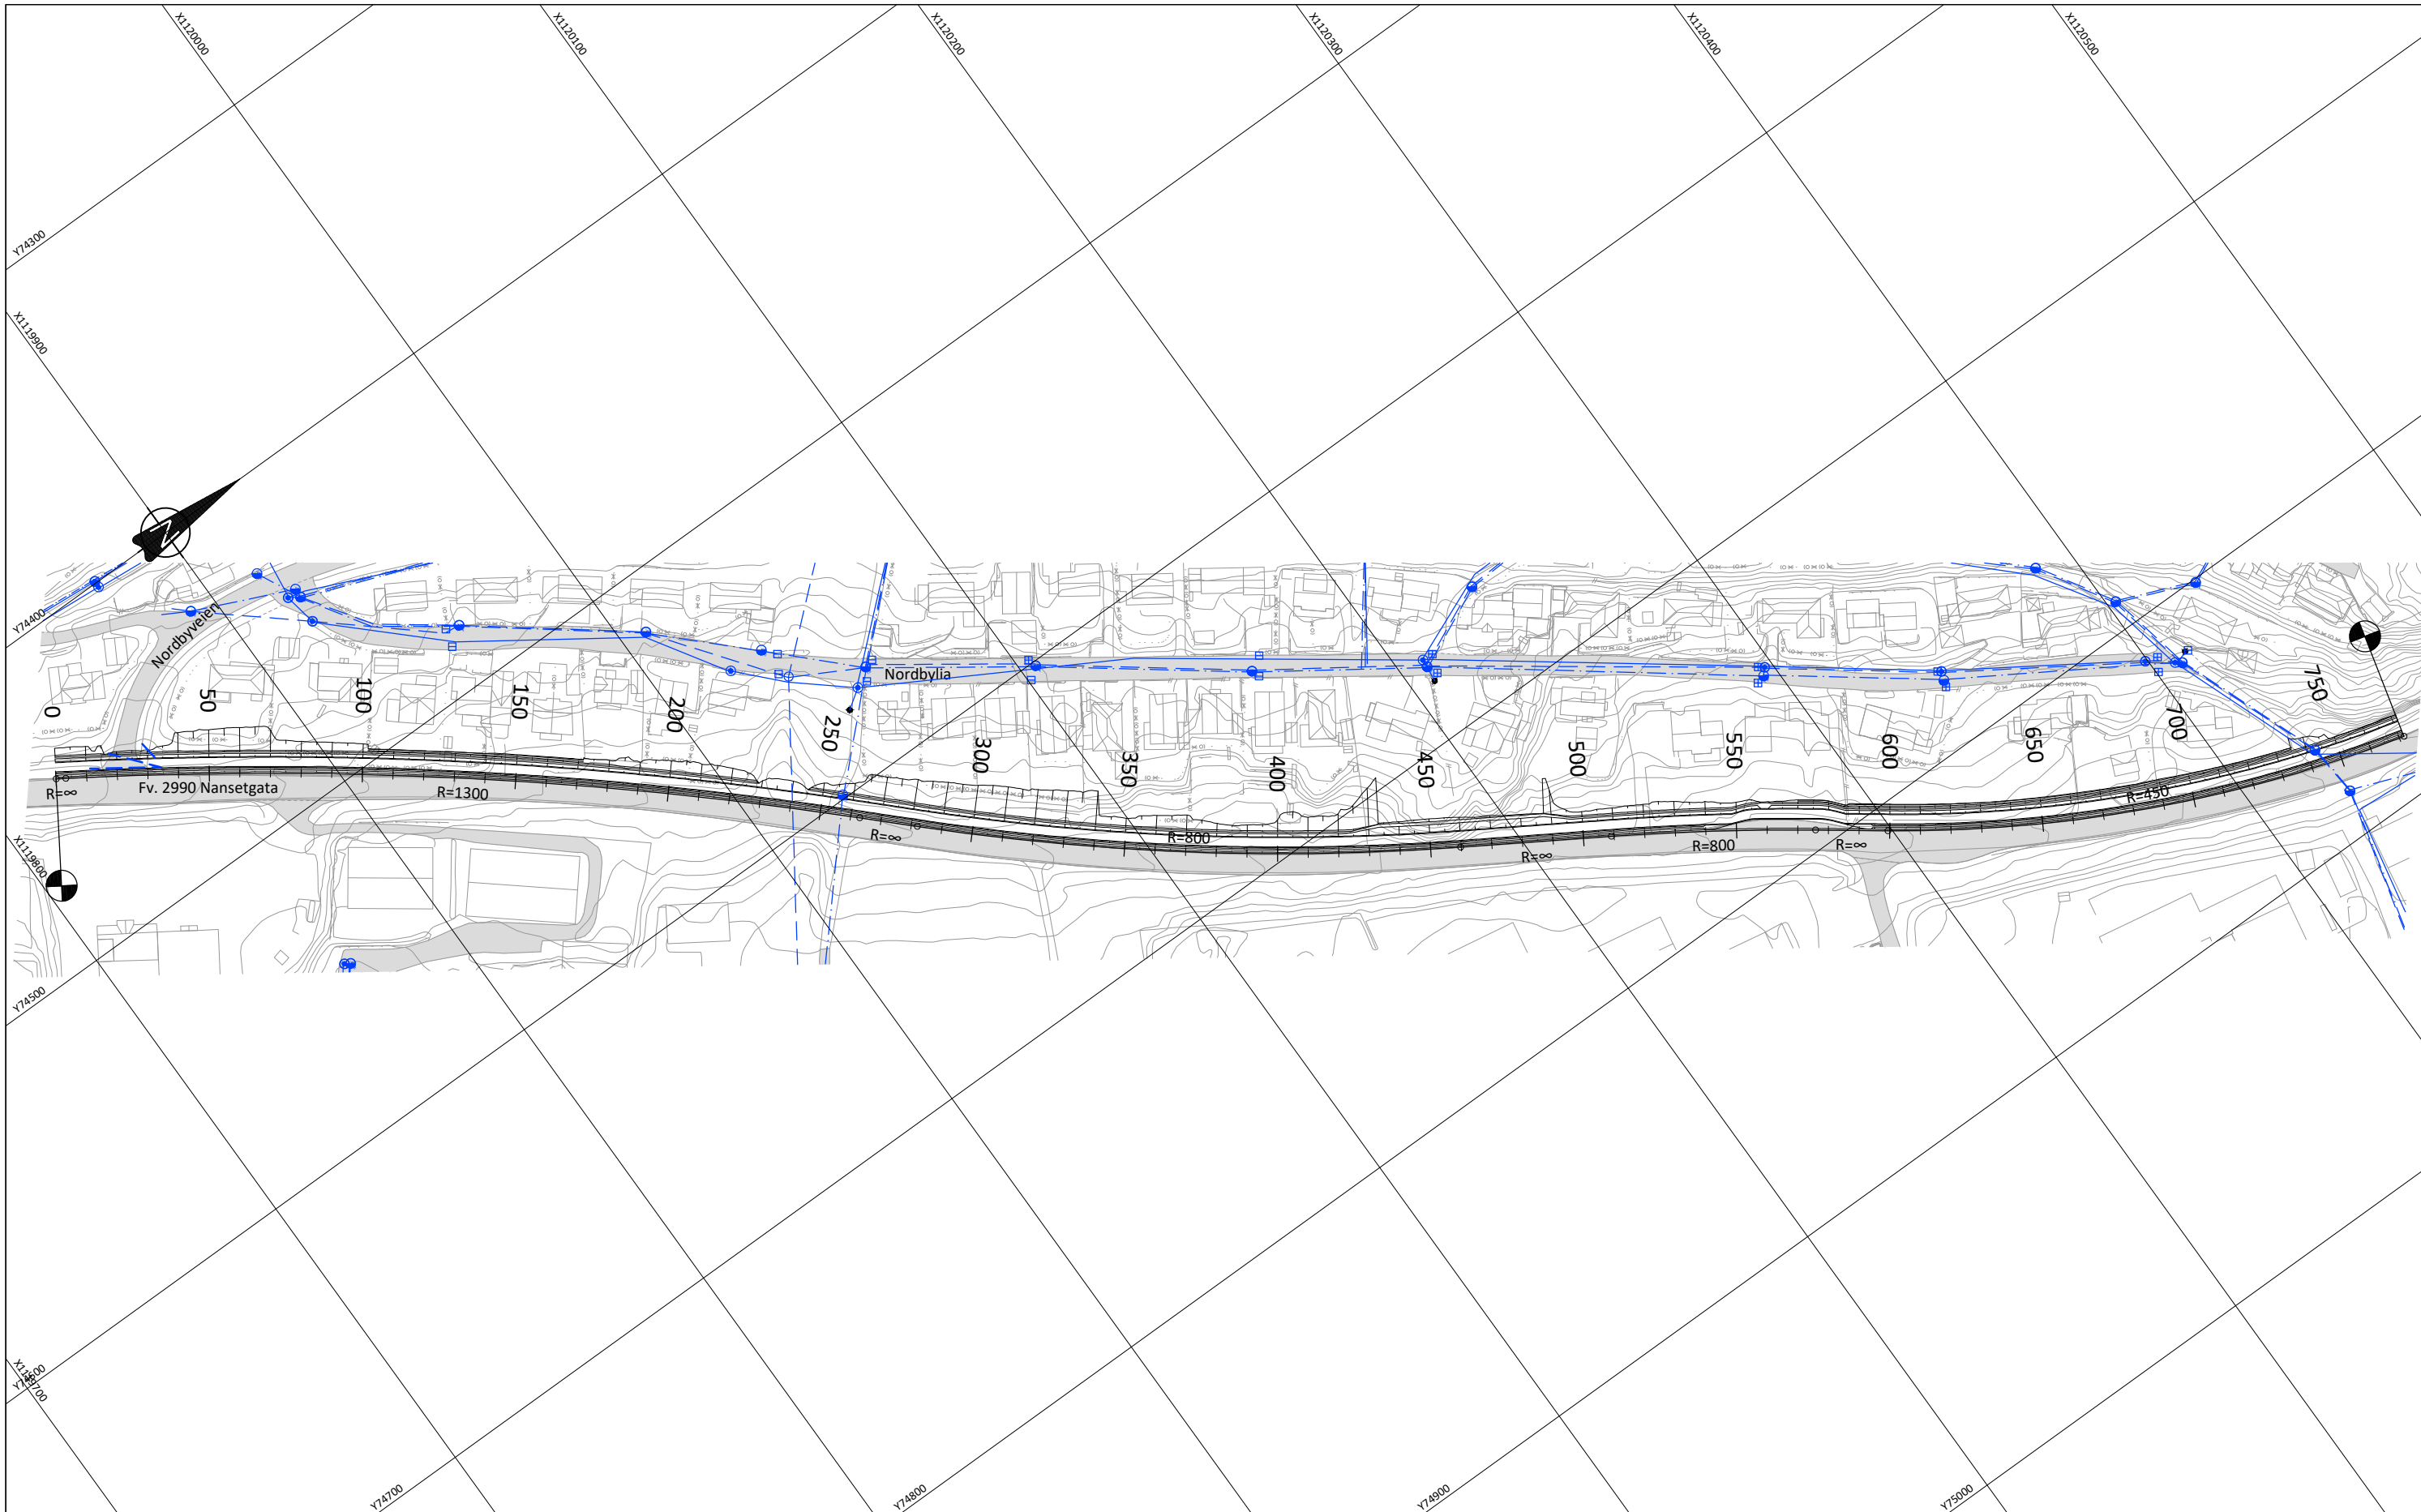

Tegnforklaring

- Stikkrenne
- .- Drensledning
- Overvannsledning
- Vannledning
- Spillvannsledning
- Felles spillvann og overvannsledning
- Gatesluk med sandfang
- Hjelpesluk
- Overvannskum
- Vannkum
- Spillvannskum
- ◆ Hydrant

Revisjon	Revisjonen gjelder	Utarb	Kontr	Godkjent
				Rev. dato
<b>Vestfold</b> <small>PLANSKISSEMAGINAT</small> Fv. 2990 Nansetgata Elveveien - Nordbyveien Eksisterende drenering og VA - ledninger Profil 0 - 772		Tegningsdato	30.01.2026	
		Bestiller for	SAMF-VU Vestfold FK	
		Produsert av	Plan og Bygging	
		Prosjektnummer	i53022500	
		Prosjektfase	i53022500u	
Arkivreferanse	25/07811			
Målestokk A3-format	1:1000			
Målestokk A4-format	1:2000			
Koordinatsystem	NTM10/NN2000			
Utarbeidet av	Kontrollert av	Godkjent av	Konsulentarkiv	
viiflo	rungun	rungun	Tegningsnummer / revisjonsbokstav	
			GH001	

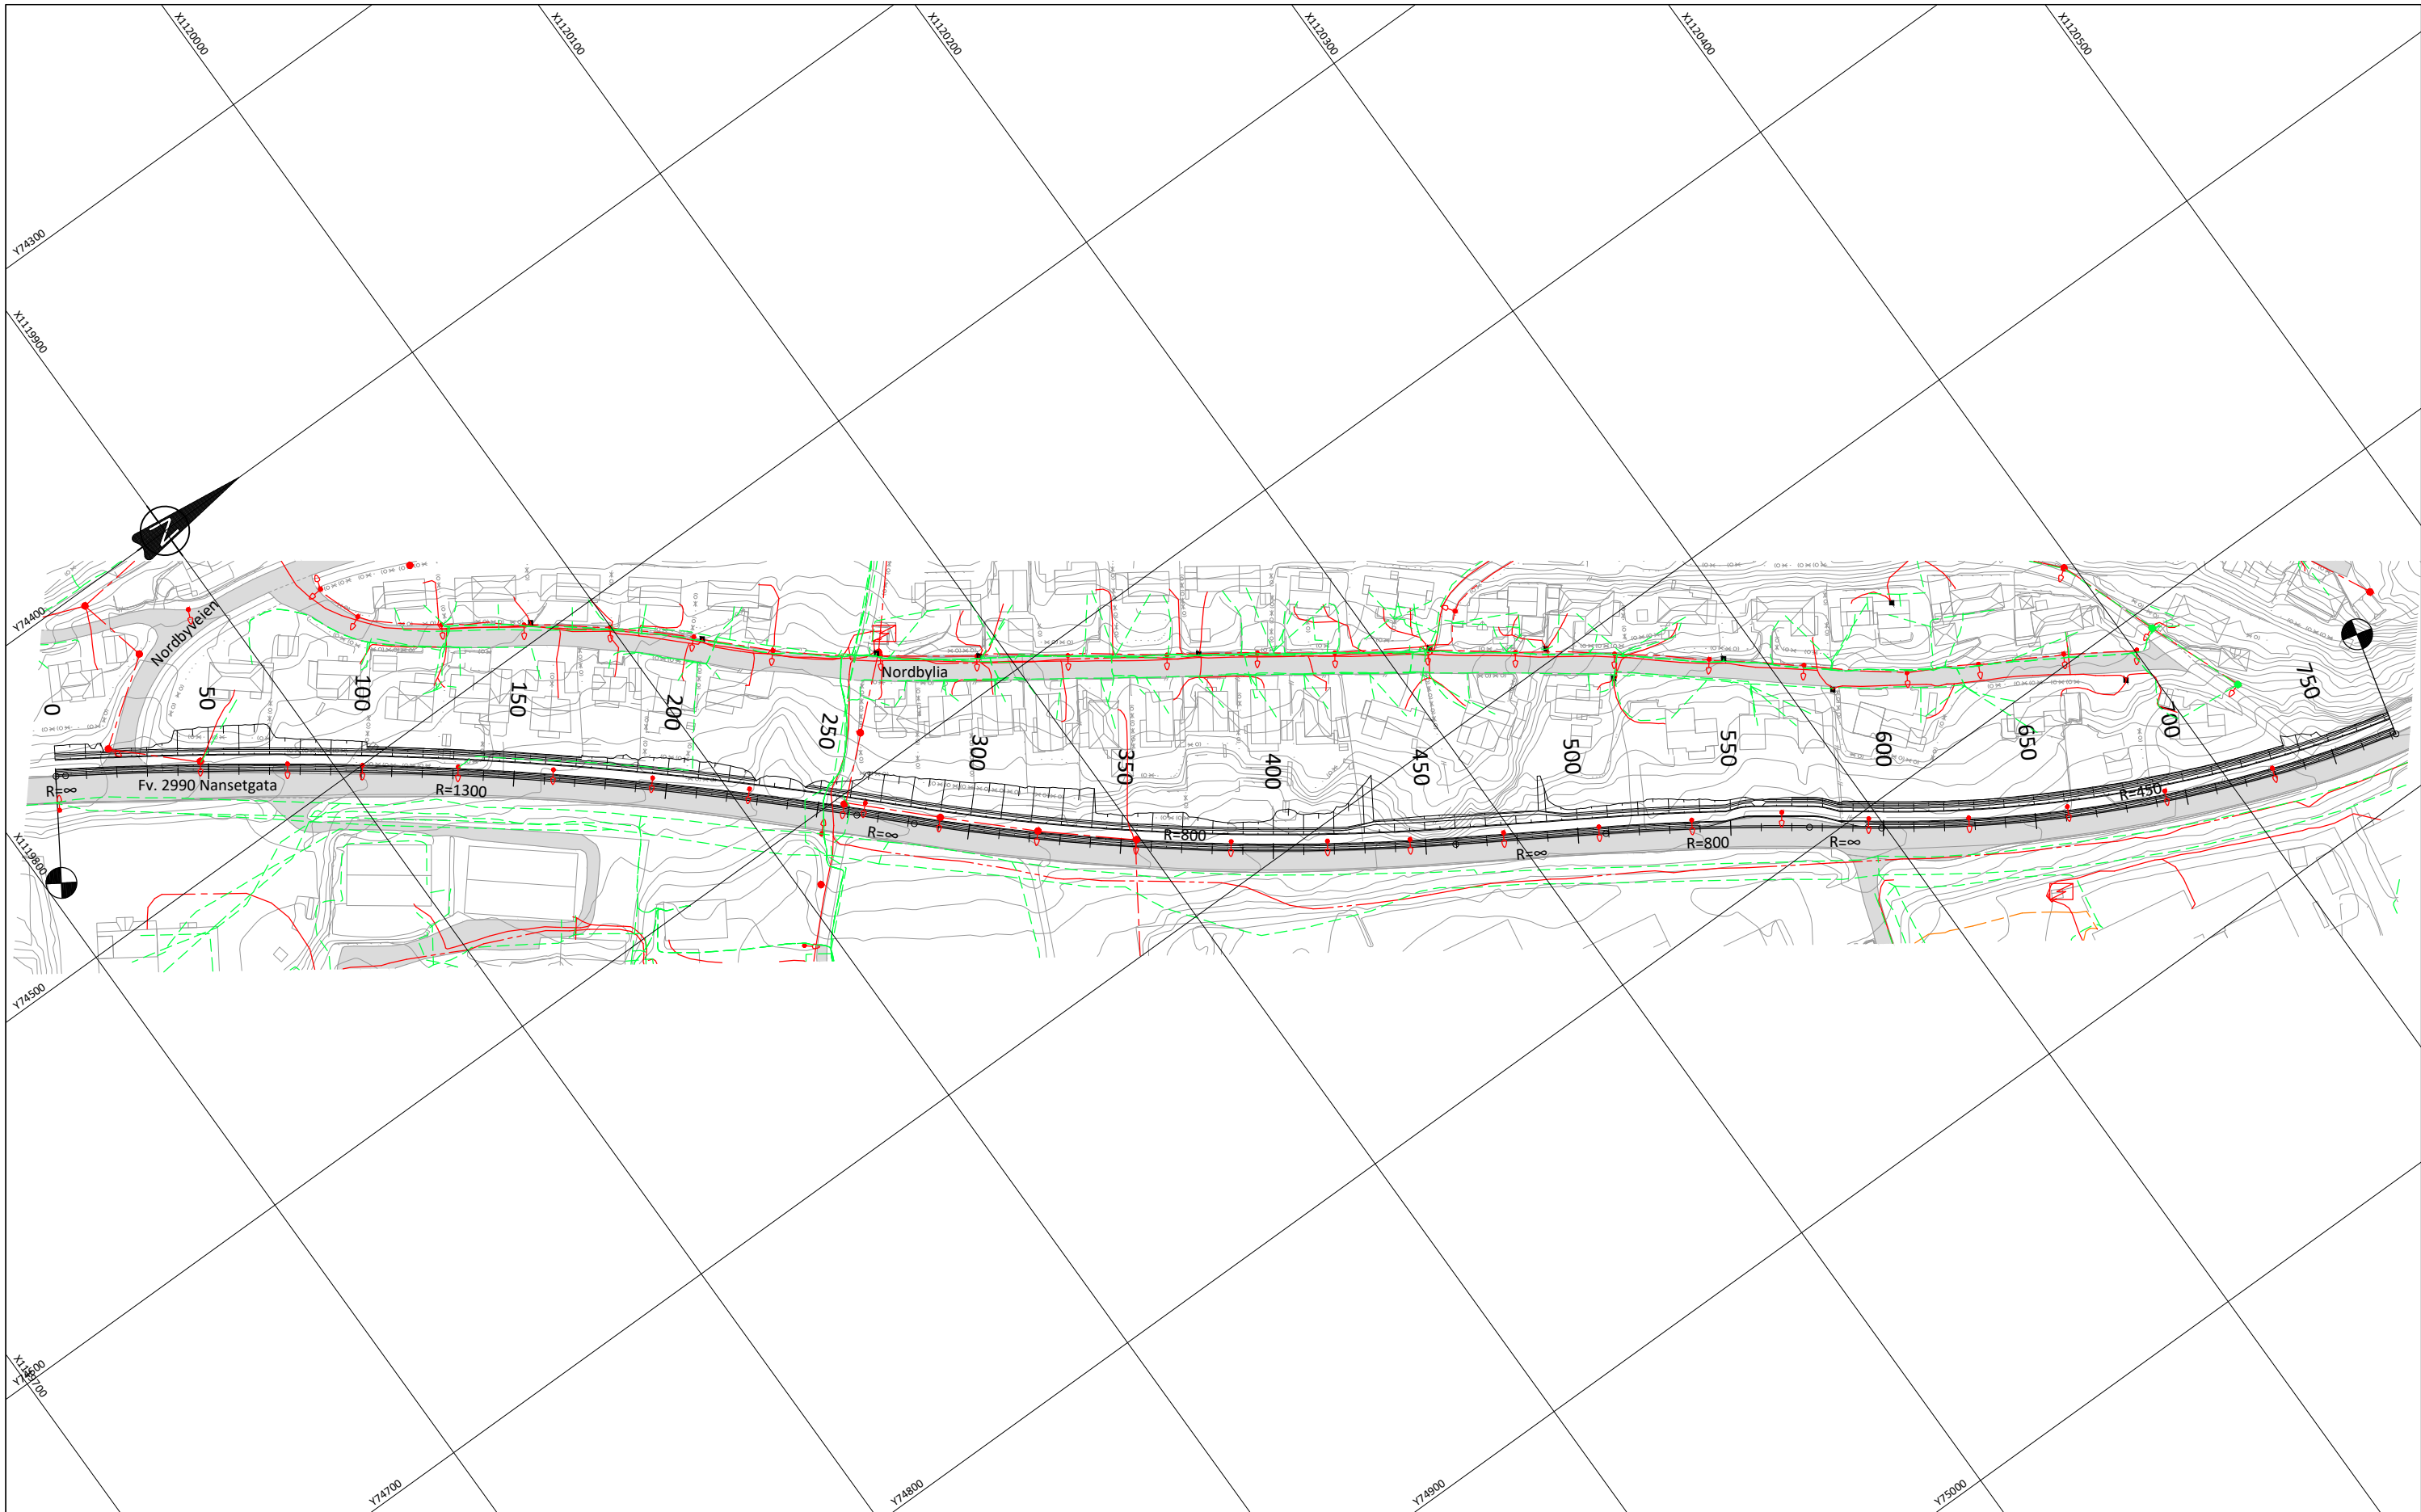

Tegnforklaring

- - - - Høyspentkabel
- - - - Lavspenkabel
- - - - Telekabel
- - - - Annen kabel
- Lavspentmast
- Telemast
- Veilysmast
- ⚡ Netstasjon
- Skap

Revisjon	Revisjonen gjelder	Utarb	Kontr	Godkjent	Rev. dato
<b>Vestfold</b> <small>PLANSKISSEMAGINAT</small>		Tegningsdato: 30.01.2026 Bestiller: SAMF-VU Produsert for: Vestfold FK Produert av: Plan og Bygging Prosjektnummer: i53022500 Prosjektfasennummer: i53022500u Arkivreferanse: 25/07811 Målestokk A3-format: 1:1000 Målestokk A3-format: 1:2000 Koordinatsystem: NTM10/NN2000			
<b>Fv. 2990 Nansetgata</b> <b>Elveveien - Nordbyveien</b> <b>Eksisterende kabler, linjer og belysning</b> Profil 0 - 772		<b>Konseptfase</b> Utarbeidet av: vilflo Kontrollert av: rungun Godkjent av: rungun Konsulentarkiv: rungun Tegningsnummer / revisjonsbokstav: IN001			