

Tegnforklaring

Reguleringsplan PBL 2008

§12-5. Nr. 1 - Bebyggelse og anlegg

- B Boligbebyggelse
- BKT Øvrige kommunaltekniske anlegg
- FL Lekeplass

§12-5. Nr. 2 - Samferdselsanlegg og teknisk infrastruktur

- SV Privat vei
- SKV Kjørvei
- SGS Gang-/sykkelvei
- SGG Gangvei/gangareal
- SS Sykkelanlegg
- SVT Annen veggrunn - tekniske anlegg
- SKH Kollektivholdeplass
- P Parkeringsplasser

§12-5. Nr. 3 - Grønnstruktur

- TV Turvei
- F Friområde

§12-6 - Hensynssoner

- Frisikt

§12-7 - Bestemmelseområder

- Midlertidig bygge- og anleggsområde og flomveger

Linjesymbol

- Grense for sikringszone
- Grense for faresone
- Planens begrensning
- Formålgrense
- Midlertidig bygge- og anleggsområde
- Bebyggelse som forutsettes fjernet
- Friskiltjåne
- Regulert støyskjerm

Punktsymboler

- Vegstenging/fysiske sperre
- Avkjørsel - både inn og utkjøring
- Avkjørsel - kun utkjøring

Kartopplysninger
 Kilde for basiskart: Statens Kartverk
 Dato for basiskart: 24.11.20
 Koordinatsystem: EUREF89/NTM10
 Høydegrunnlag: NN2000

Ekvidistanse: 1m
 Kartmålestokk: 1:500 (A1)

Detaljregulering
Fv.3054 Gang og sykkelanlegg langs Krokemoveien
 Med tilhørende reguleringsbestemmelser

Arealplan-ID: 3804_20200024
 Forslagsstiller: Vestfold og Telemark fylkeskommune

SAKSBEHANDLING ETTER PLAN- OG BYGNINGSLOVEN

SAKS-NR	DATO	SIGN

Dato	Revisjon	XXX
Dato	Revisjon	XXX
Dato	Revisjon	XXX

Kommunestyret sitt vedtak
 Ny 2. gangs behandling
 Offentlig ettersyn fra til



2. gangs behandling
 Offentlig ettersyn fra til

1. gangs behandling
 Kuningjøring av oppstart av planarbeid
 Oppstartsmøte:

PLANEN ER UTARBEIDET AV: Vestfold og Telemark fylkeskommune

TEGN-NR.	DATO	SIGN.
R001	30.03.22	crival

Det bekreftes at planen er i samsvar med kommunestyrets vedtak av

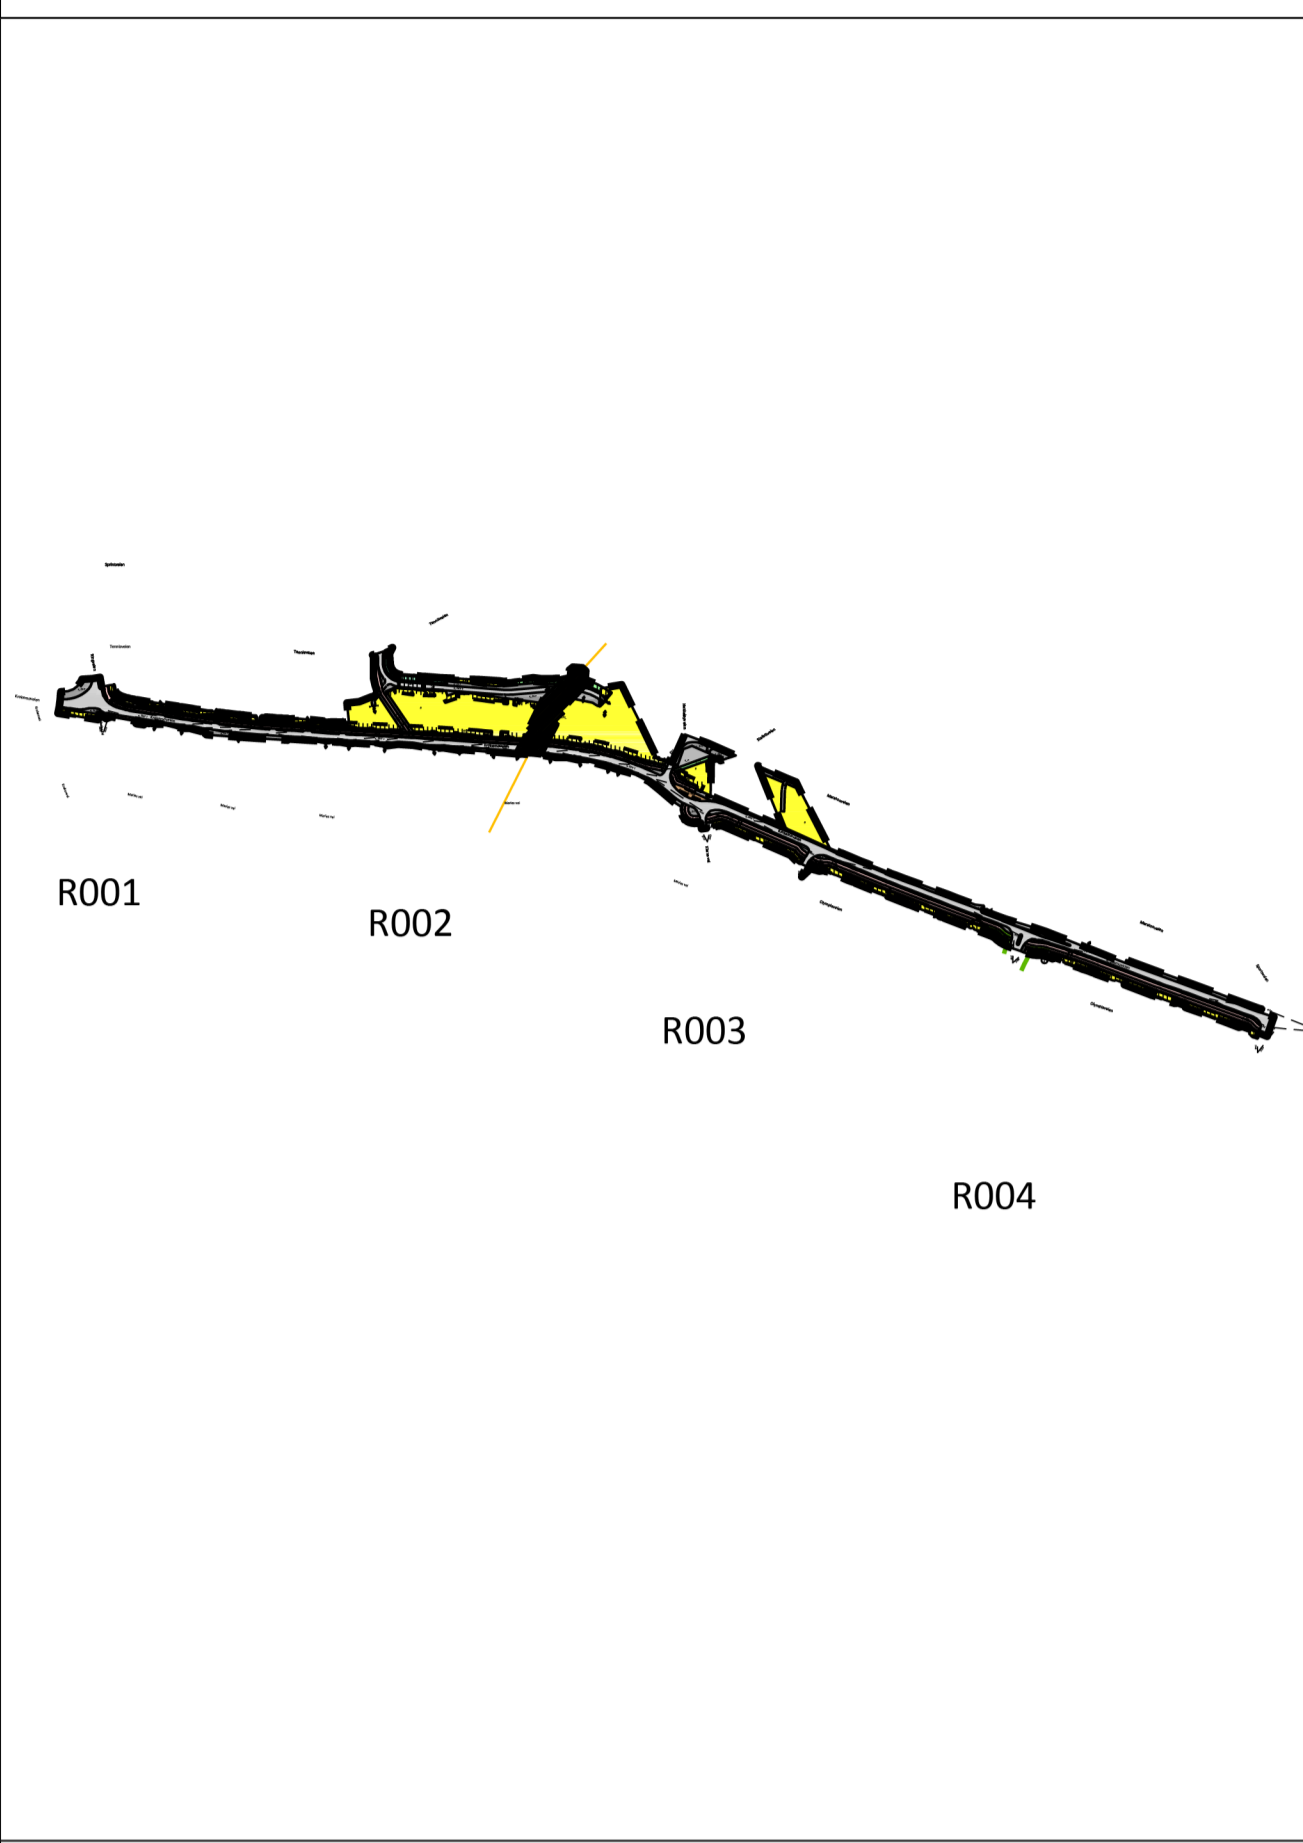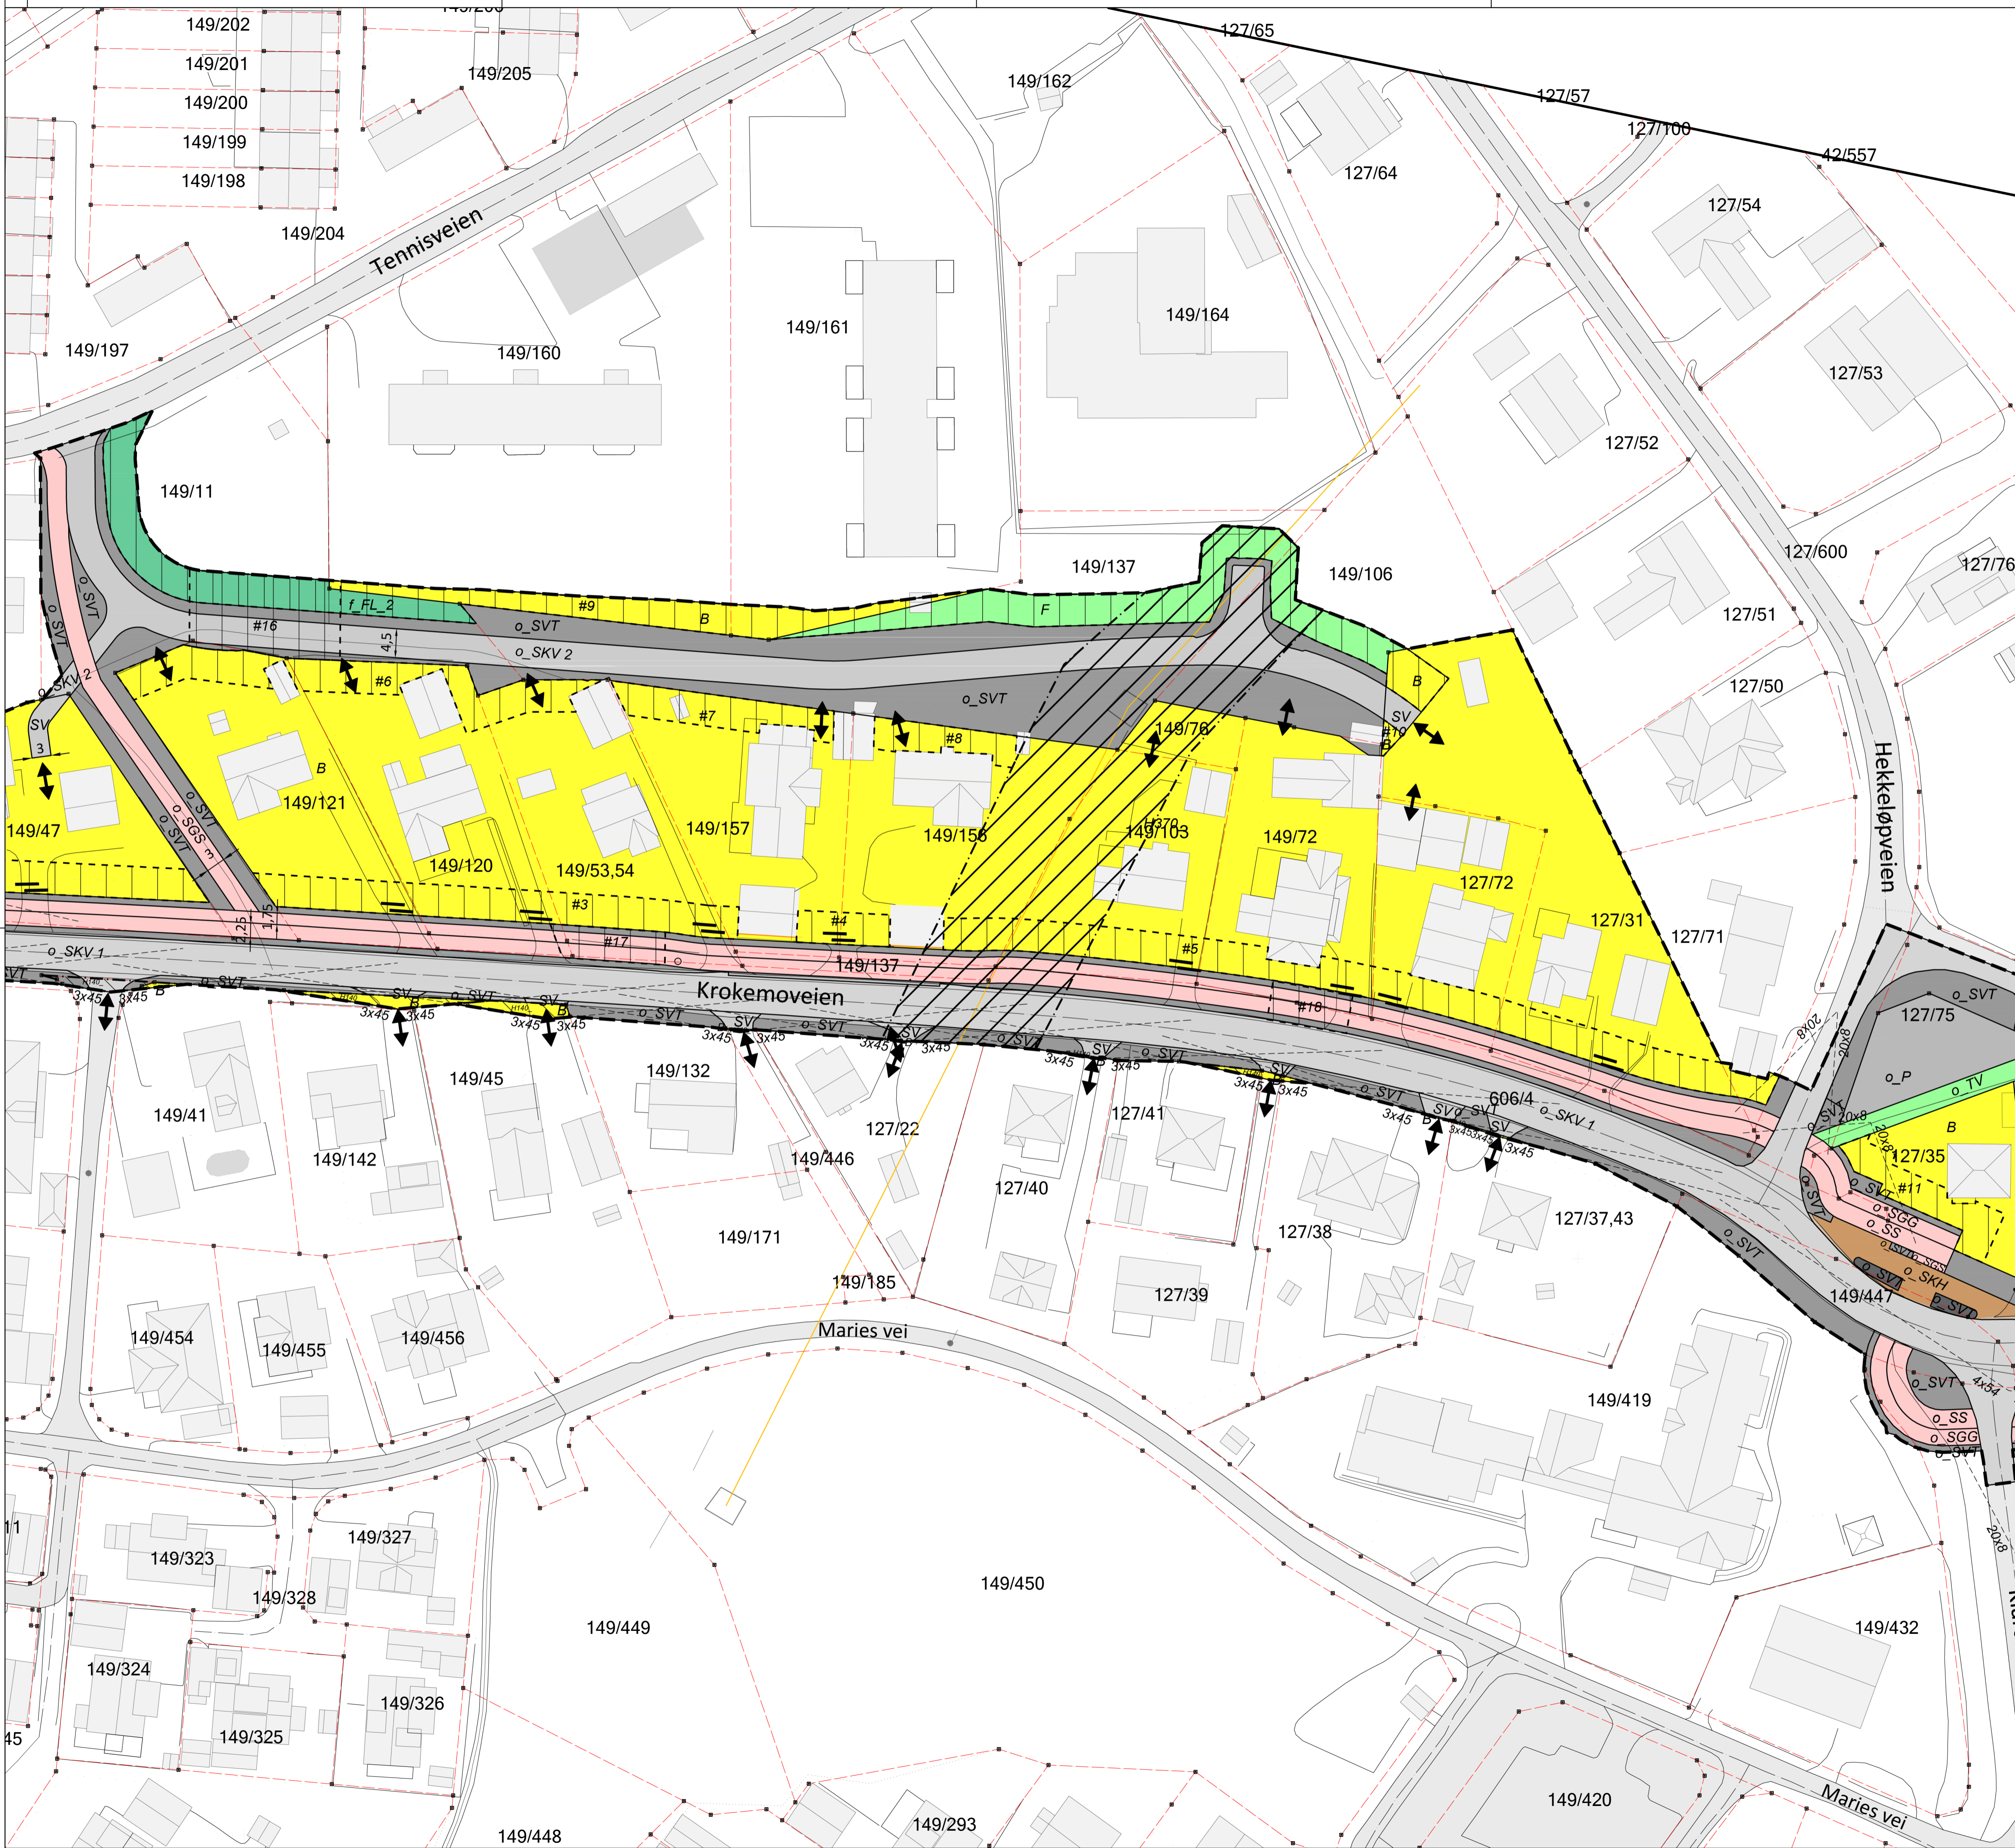

Tegnforklaring

Reguleringsplan PBL 2008

- §12-5. Nr. 1 - Bebyggelse og anlegg
 - B Boligbebyggelse
 - BKT Øvrige kommunaltekniske anlegg
 - FL Lekeplass
- §12-5. Nr. 2 - Samferdselsanlegg og teknisk infrastruktur
 - SV Privat vei
 - SKV Kjørvei
 - SGS Gang-/sykkelvei
 - GGG Gangvei/gangareal
 - SS Sykkelanlegg
 - SVT Annen veigrunn - tekniske anlegg
 - SKH Kollektivholdeplass
 - P Parkeringsplasser
- §12-5. Nr. 3 - Grønnstruktur
 - TV Turvei
 - F Friområde
- §12-6 - Hensynssoner
 - H140 Frisikt

§12-7 - Bestemmelseområder

- Midlertidig bygge- og anleggsområde og flomveger

Linjesymbol

- Grense for sikringszone
- Grense for faresone
- Planens begrensnng
- Formålgrense
- Midlertidig bygge- og anleggsgrense
- Bebyggelse som forutsettes fjernet
- Friskittlinje
- Regulert støyskjerm

Punktsymboler

- Vegstenging/fysiske sperre
- Avkjørsel - både inn og utkjøring
- Avkjørsel - kun utkjøring

Kartopplysninger

Kilde for basiskart: Statens Kartverk
 Dato for basiskart: 24.11.20
 Koordinatsystem: Euret89NTM10
 Høydegrunnlag: NN2000

Ekvidistanse: 1m
 Kartmålestokk: 1:500 (A1)

Detaljregulering
Fv.3054 Gang og sykkelanlegg langs Krokemoveien
 Med tilhørende reguleringsbestemmelser

Sandefjord kommune

Arealplan-ID: 3804_20200024
 Forslagsstiller: Vestfold og Telemark fylkeskommune

SAKSBEHANDLING ETTER PLAN- OG BYGNINGSLOVEN			SAKS-NR	DATO	SIGN
Dato	XXX	Revisjon	XXX		
Dato	XXX	Revisjon	XXX		
Dato	XXX	Revisjon	XXX		

Kommunestyret sitt vedtak

Ny 2. gang behandling
 Offentlig ettersyn fra til



2. gangs behandling
 Offentlig ettersyn fra til

1. gangs behandling
 Kuningjøring av oppstart av planarbeid
 Oppstartsmøte:

PLANEN ER UTARBEIDET AV: **PLANKONSULENT**

TEGNNR. DATO SIGN.
 R002 30.03.22 crival

Det bekreftes at planen er i samsvar med kommunestyrets vedtak av

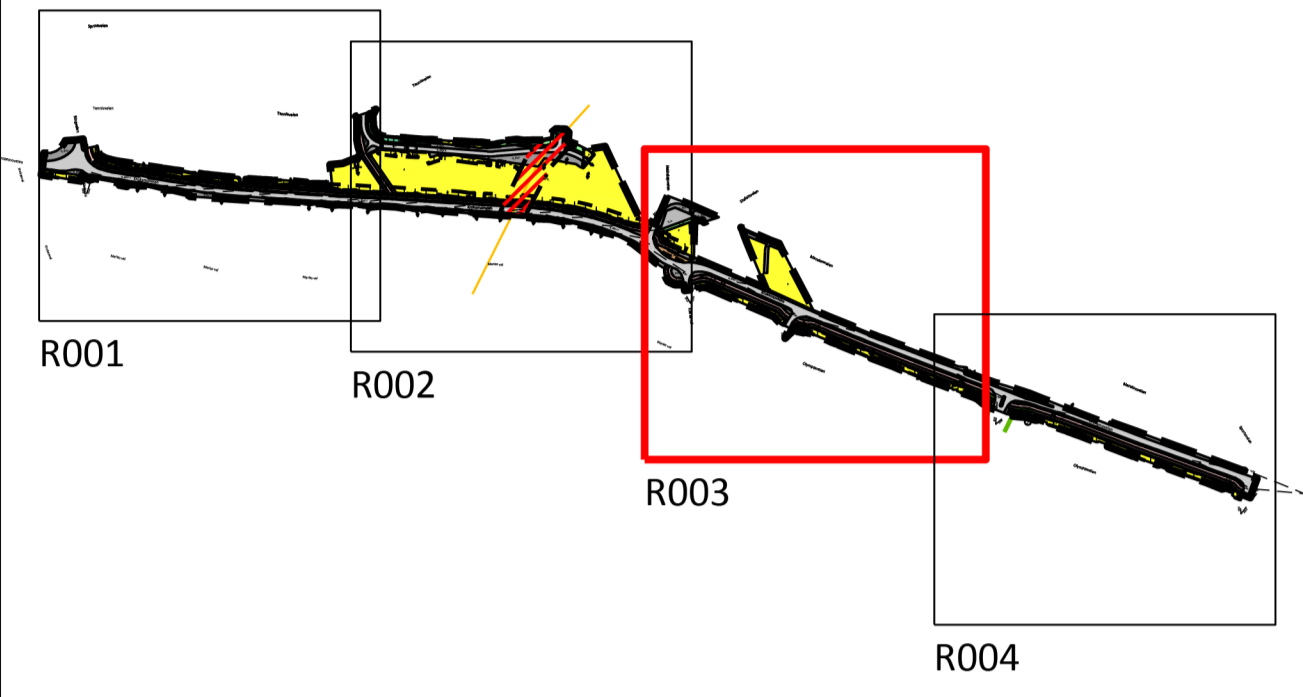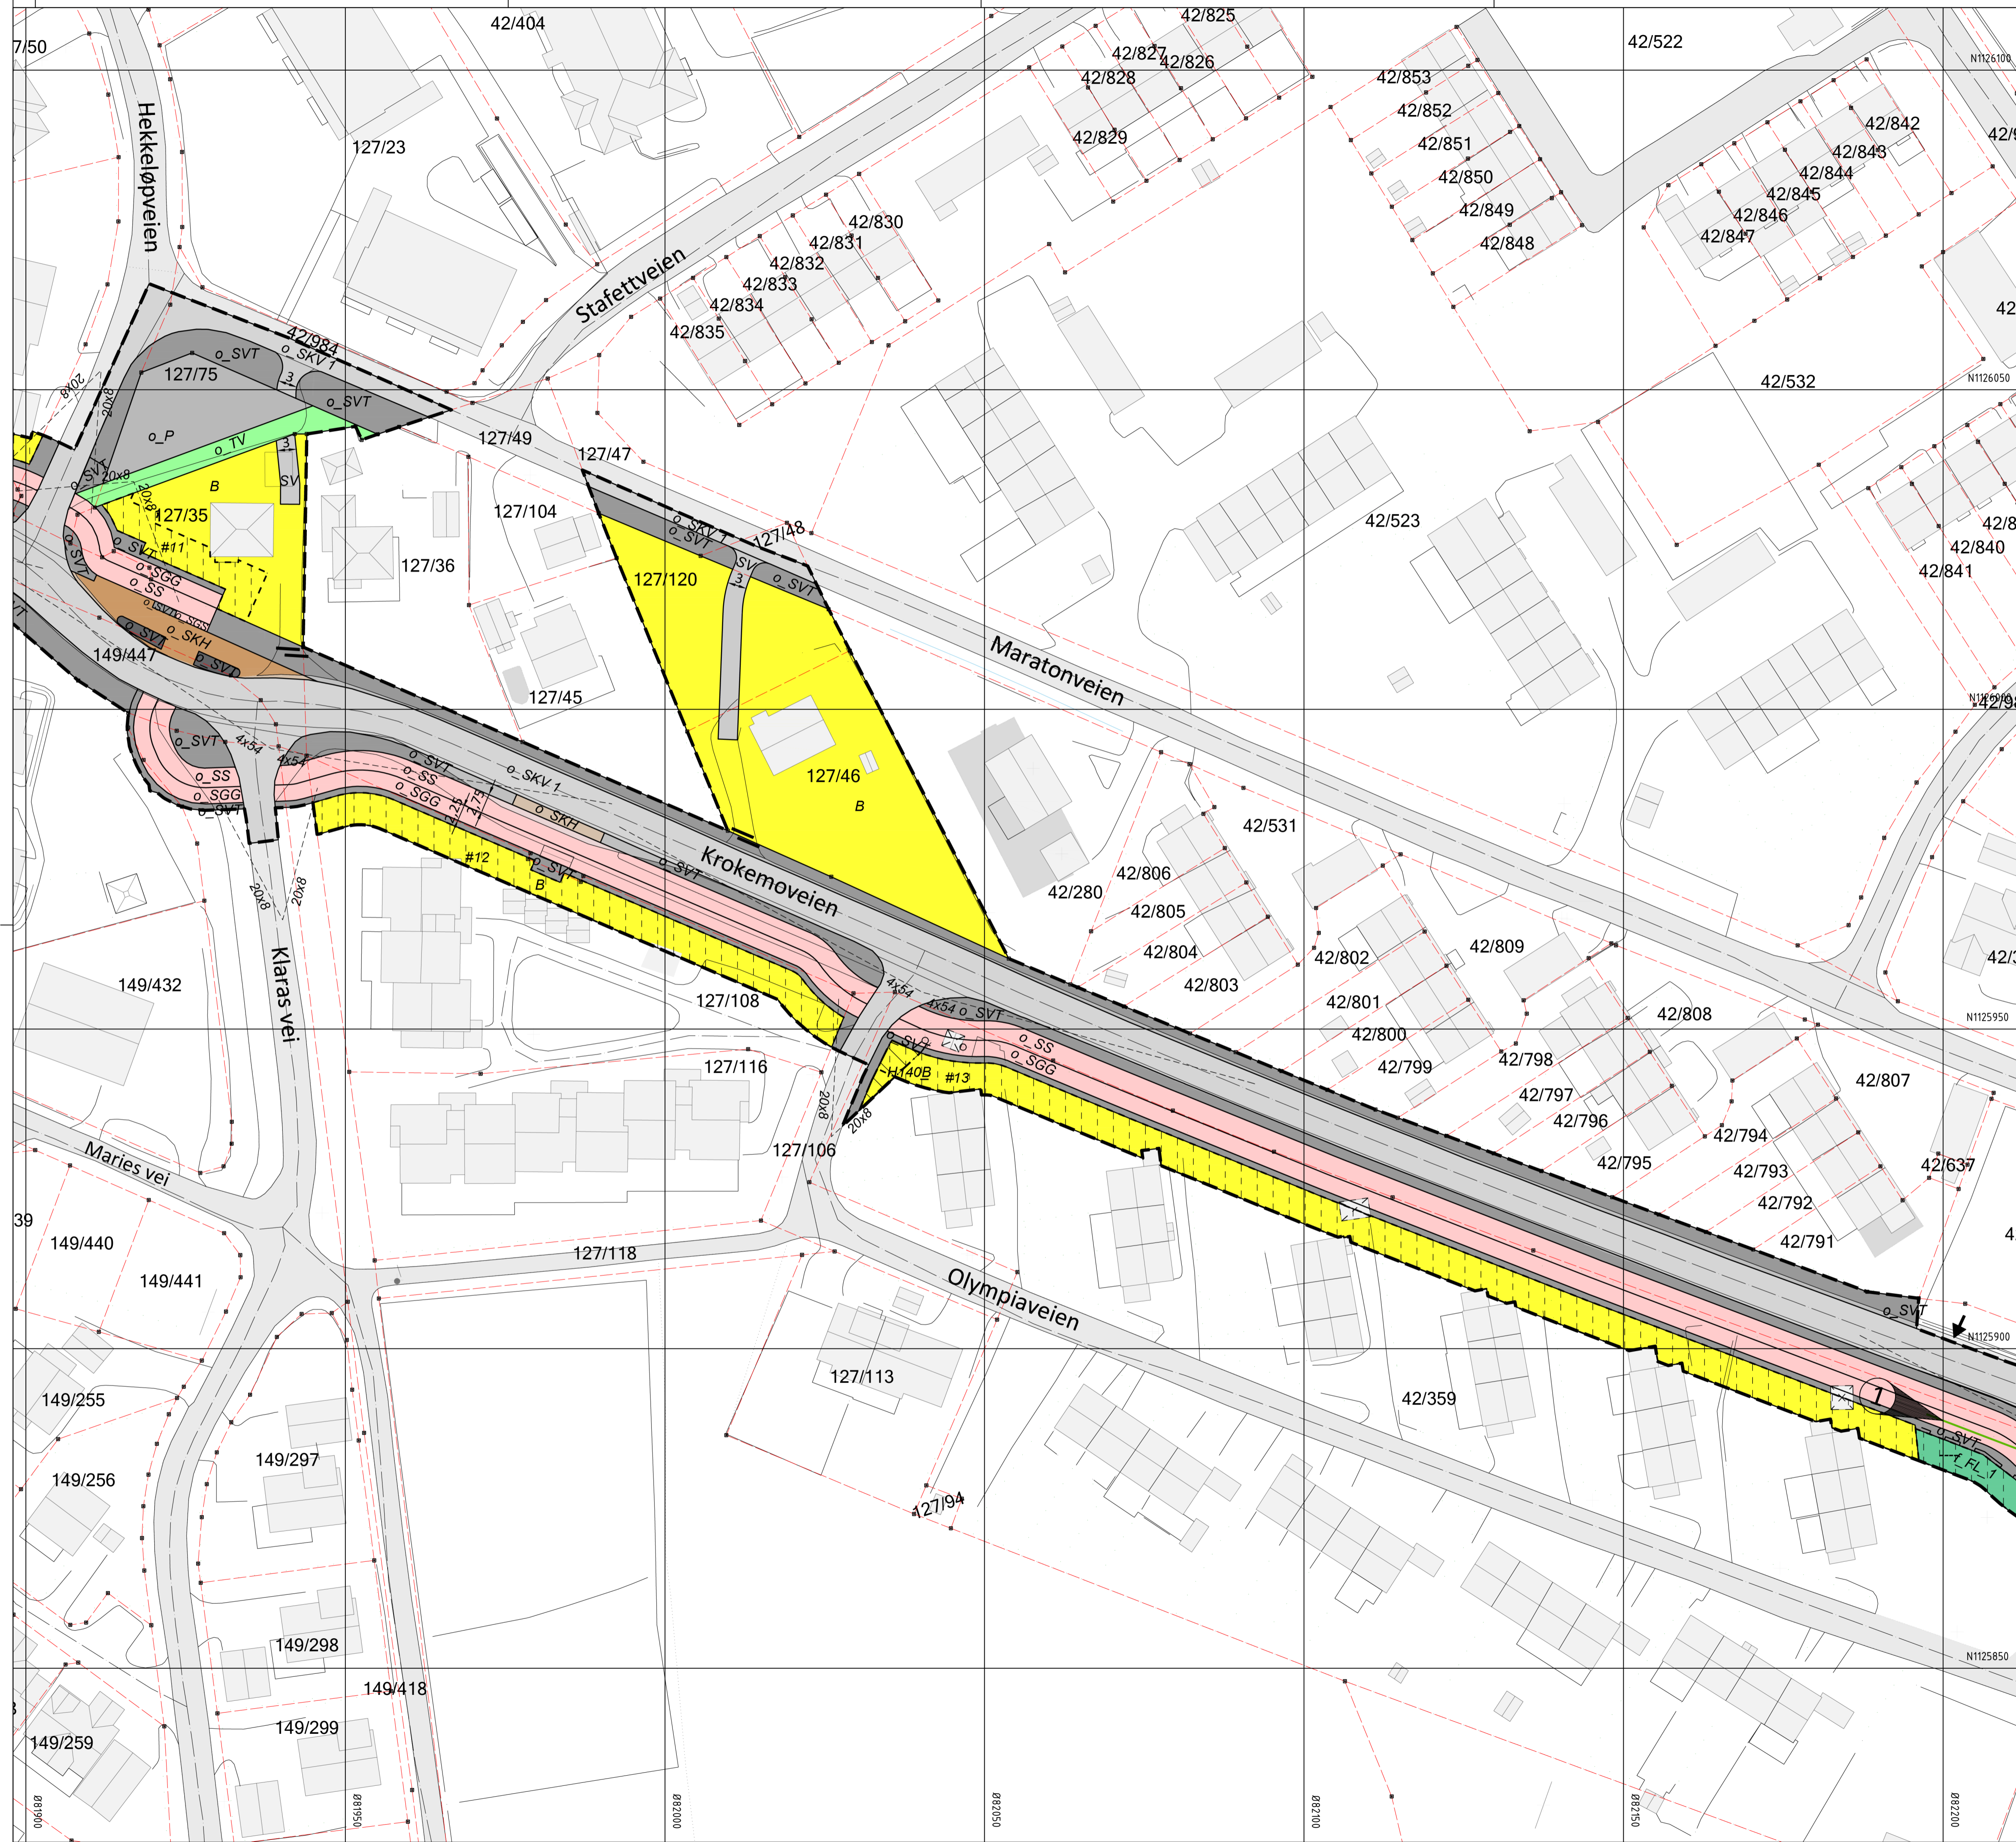

Tegnforklaring

Reguleringsplan PBL 2008

- §12-5. Nr. 1 - Bebyggelse og anlegg
 - B Boligbebyggelse
 - BKT Øvrige kommunaltekniske anlegg
 - FL Lekeplass
- §12-5. Nr. 2 - Samferdselsanlegg og teknisk infrastruktur
 - SV Privat vei
 - SKV Kjørvei
 - SGS Gang-/sykkelvei
 - SGG Gangvei/gangareal
 - SS Sykkelanlegg
 - SVT Annen veggrunn - tekniske anlegg
 - SKH Kollektivholdeplass
 - P Parkeringsplasser
- §12-5. Nr. 3 - Grønnstruktur
 - TV Turvei
 - F Friområde
- §12-6 - Hensynssoner
 - H140 Frisikt

- H370 Høyspenningsanlegg (inkl høyspentkabler)
- §12-7 - Bestemmelseområder
 - Midlertidig bygge- og anleggsområde og flomveger
- Linjesymbol
 - Grense for sikringszone
 - Grense for faresone
 - Planens begrensning
 - Formålgrense
 - Midlertidig bygge- og anleggsområde
 - Bebyggelse som forutsettes fjernet
 - Friskittlinje
 - Regulert støyskjermer
- Punktsymboler
 - Vegstenging/fysiske sperre
 - Avkjørsel - både inn og utkjøring
 - Avkjørsel - kun utkjøring
 - Støyskjermer flyttes

Kartopplysninger
 Kilde for basiskart: Statens Kartverk
 Dato for basiskart: 24.11.20
 Koordinatsystem: Euret89/NTM10
 Høydegrunnlag: NN2000

Ekvidistanse: 1m
 Kartmålestokk: 1:500 (A1)

Detaljregulering
Fv.3054 Gang og sykkelanlegg langs Krokemoveien
Med tilhørende reguleringsbestemmelser
 Sandefjord kommune
 Arealplan-ID: 3804_20200024
 Forslagsstiller: Vestfold og Telemark Fylkeskommune



SAKSBEHANDLING ETTER PLAN- OG BYGNINGSLOVEN

SAKS-NR	DATO	SIGN

Dato	Revisjon	XXX
Dato	Revisjon	XXX
Dato	Revisjon	XXX

Kommunestyret sitt vedtak
 Ny 2. gangs behandling
 Offentlig ettersyn fra til
 2. gangs behandling
 Offentlig ettersyn fra til
 1. gangs behandling
 Kuningjøring av oppstart av planarbeid
 Oppstartsmøte...

PLANEN ER UTARBEIDET AV: **PLANKONSULENT**
 TEGN-NR. DATO SIGN.
 R003 30.03.22 crival
 Det bekreftes at planen er i samsvar med kommunestyrets vedtak av Bakvedt/Date

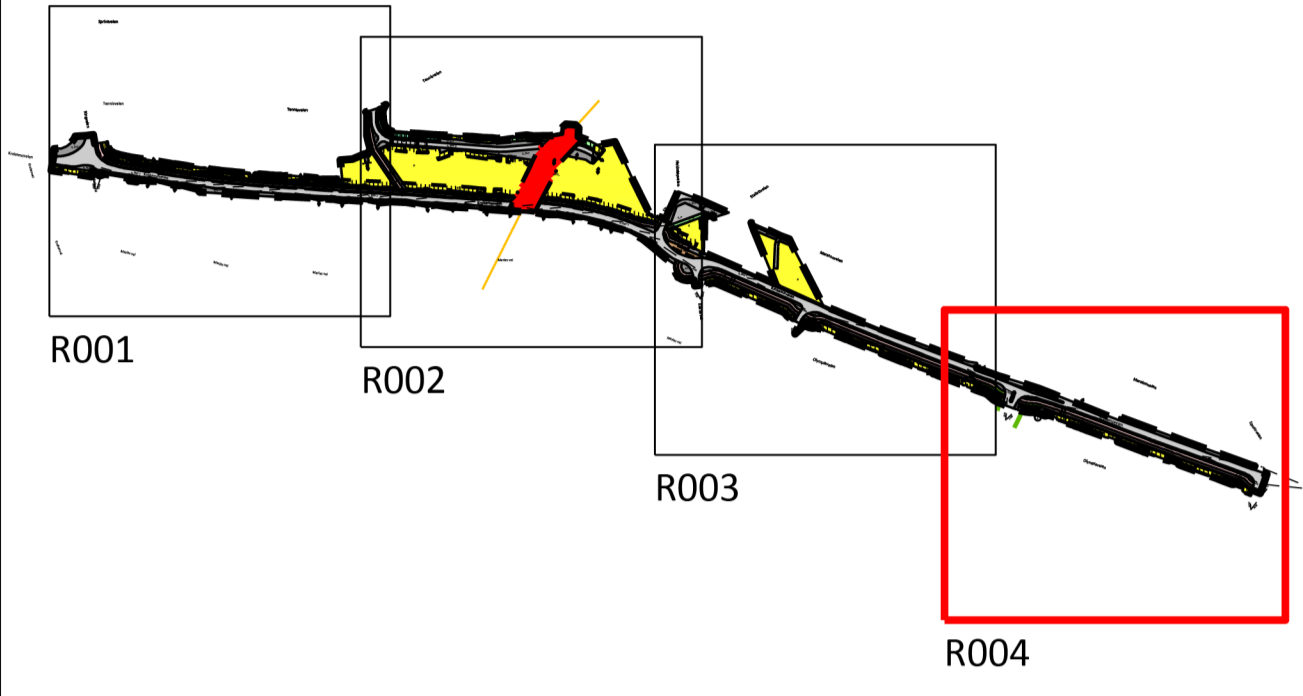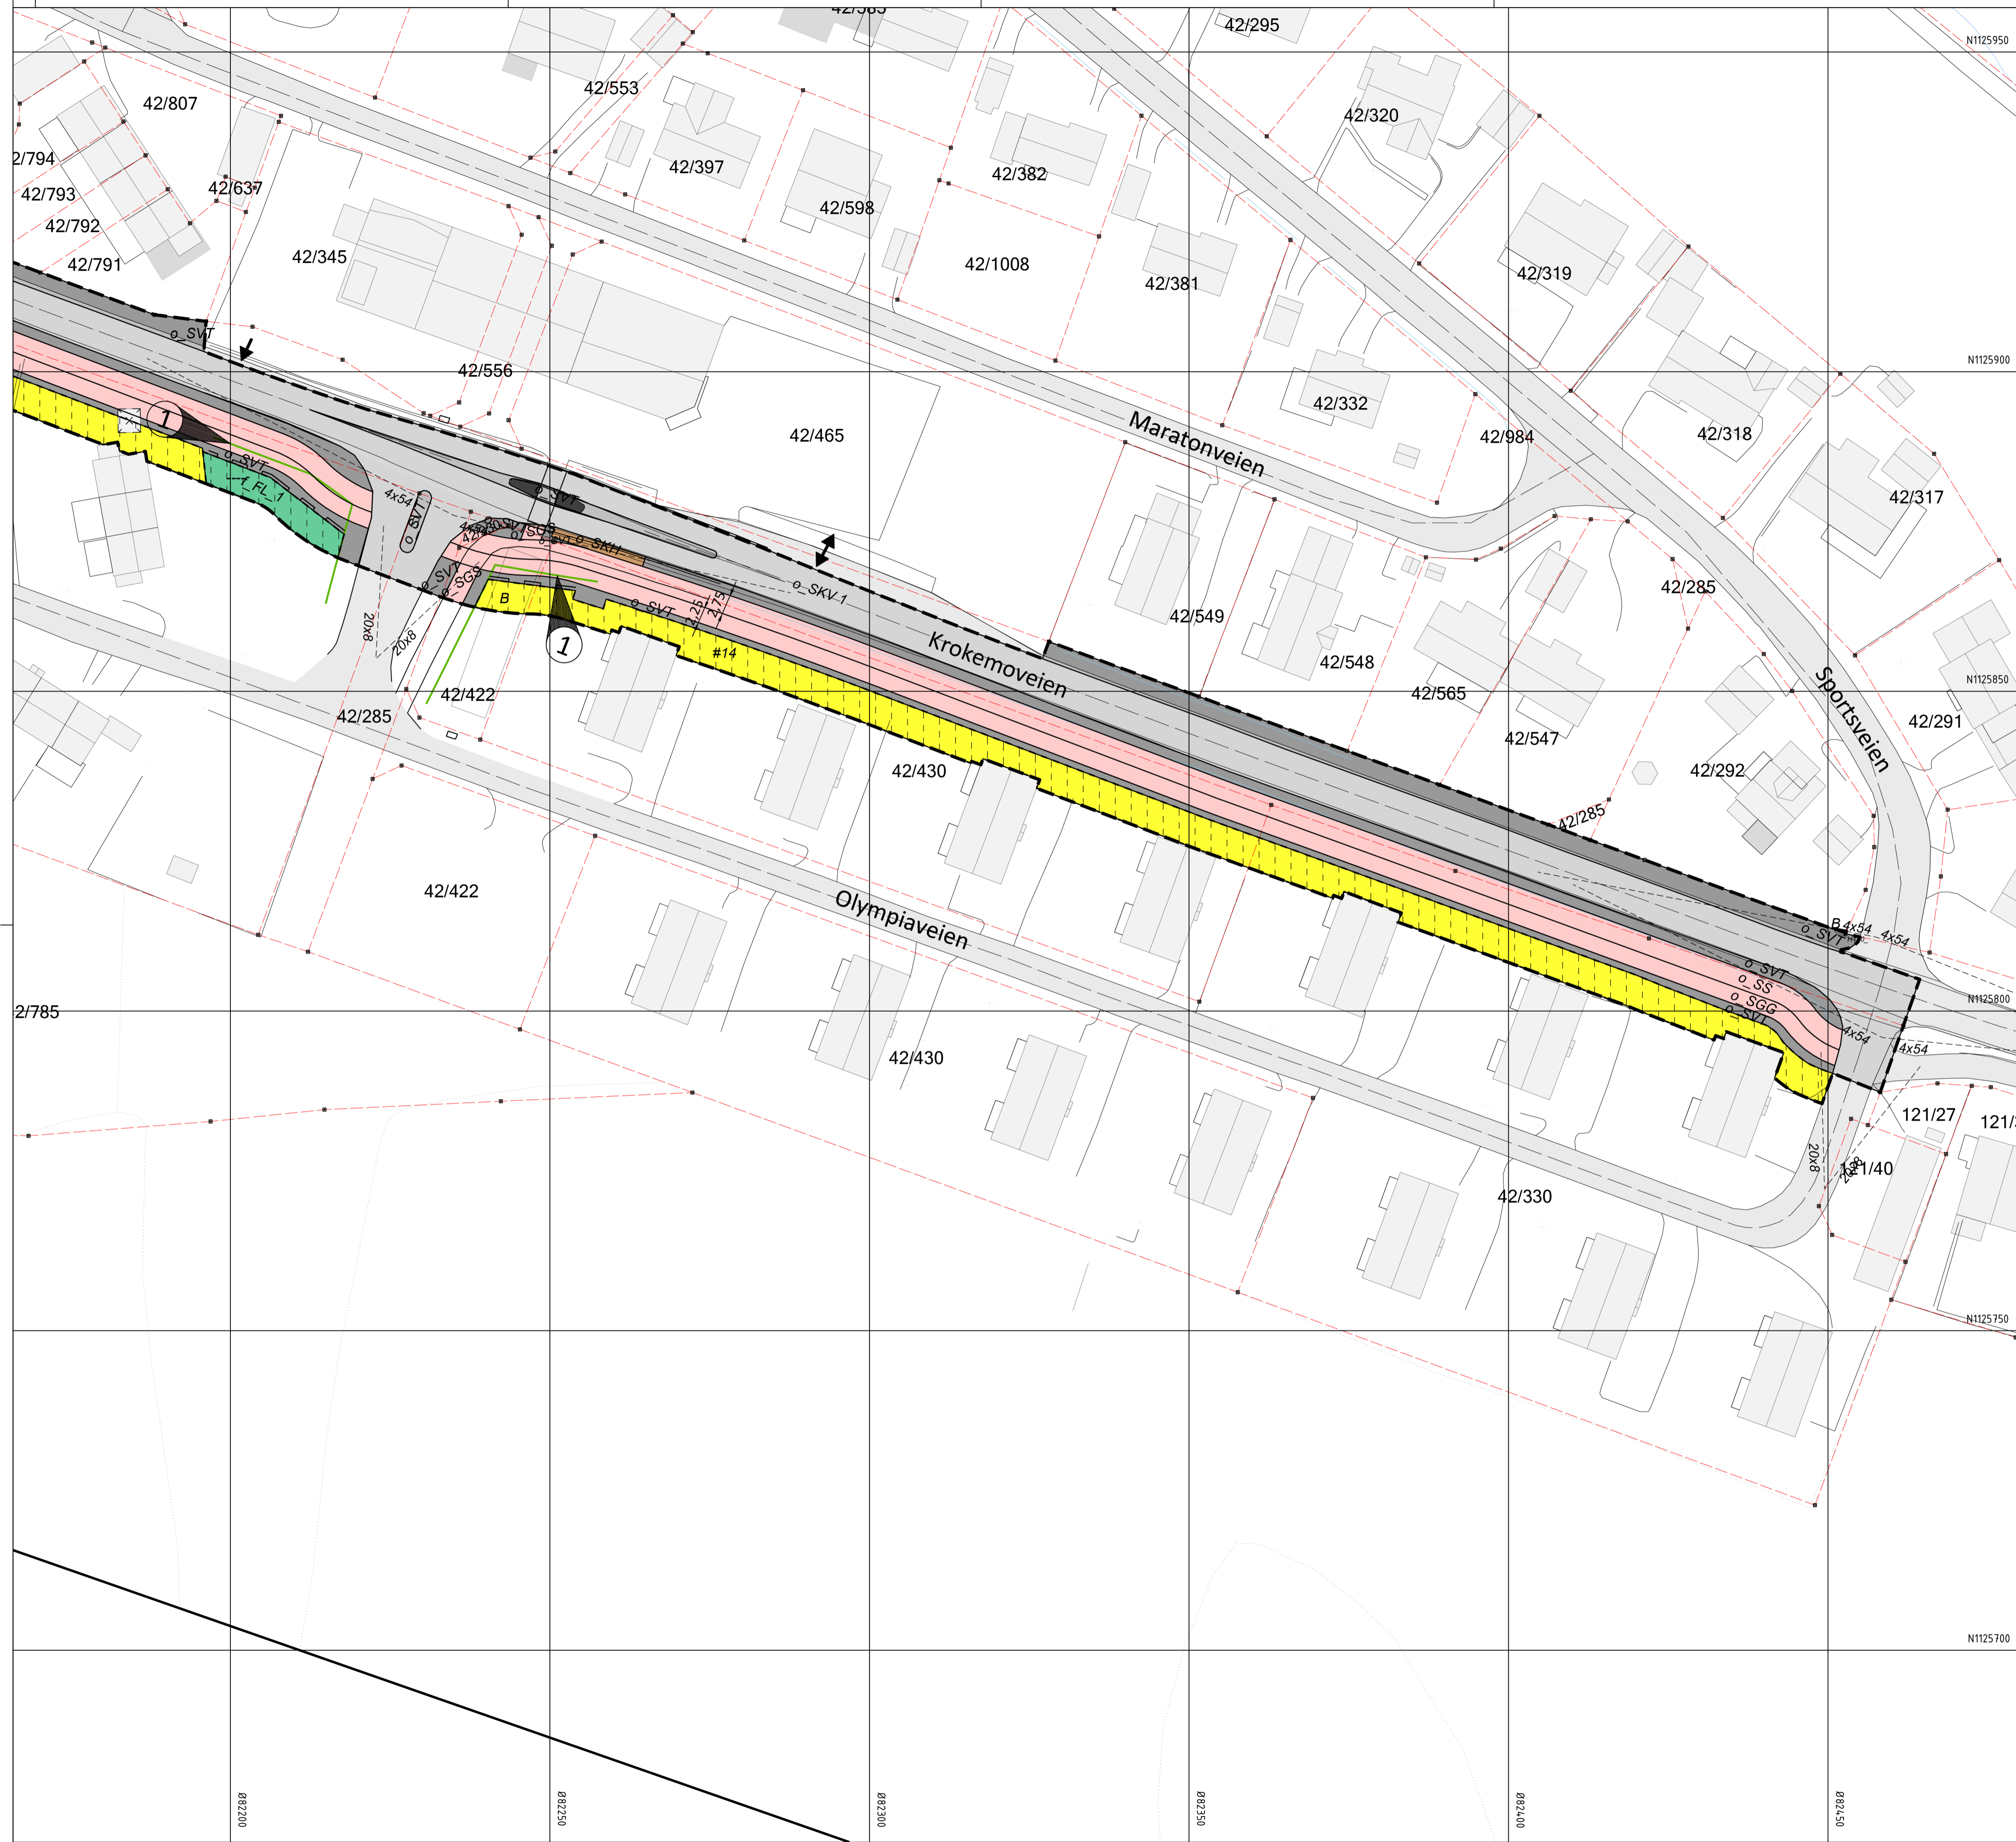

Tegnforklaring

Reguleringsplan PBL 2008

- §12-5. Nr. 1 - Bebyggelse og anlegg
 - B Boligbebyggelse
 - BKT Øvrige kommunaltekniske anlegg
 - FL Lekeplass
- §12-5. Nr. 2 - Samferdselsanlegg og teknisk infrastruktur
 - SV Privat vei
 - SKV Kjørevei
 - SGS Gang-/sykkelvei
 - SGG Gangvei/gangareal
 - SS Sykkelanlegg
 - SVT Annen veigrunn - tekniske anlegg
 - SKH Kollektivholdeplass
 - P Parkeringsplasser
- §12-5. Nr. 3 - Grønnstruktur
 - TV Turvei
 - F Friområde
- §12-6 - Hensynssoner
 - H140 Frisikt

- §12-7 - Bestemmelseområder
 - [] Midlertidig bygge- og anleggsområde og flomveger
- Linjesymbol
 - Grense for sikringszone
 - Grense for faresone
 - Planens begrensning
 - Formålgrense
 - Midlertidig bygge- og anleggsgrense
 - Bebyggelse som forutsettes fjernet
 - Friskittlinje
 - Regulert støyskjermer
- Punktsymboler
 - Vegstenging/fysiske sperre
 - Avkjørsel - både inn og utkjøring
 - Avkjørsel - kun utkjøring
 - Støyskjermer flyttes

Kartopplysninger

Kilde for basiskart: Statens Kartverk
 Dato for basiskart: 24.11.20
 Koordinatsystem: Euref89/NTM10
 Høydegrunnlag: NN2000

Ekvidistanse: 1m
 Kartmålestokk: 1:500 (A1)



Detaljregulering
Fv.3054 Gang og sykkelanlegg langs Krokemoveien
Med tilhørende reguleringsbestemmelser

Arealplan-ID: 3804_20200024
 Forslagsstiller: Vestfold og Telemark fylkeskommune

SAKSBEHANDLING ETTER PLAN- OG BYGNINGSLOVEN

SAKS-NR	DATO	SIGN
Dato XXX	Revisjon XXX	
Dato XXX	Revisjon XXX	
Dato XXX	Revisjon XXX	

Kommunestyret sitt vedtak

Ny 2. gang behandling		
Offentlig ettersyn fra	til	
2. gangs behandling		
Offentlig ettersyn fra	til	
1. gangs behandling		
Kunngjøring av oppstart av planarbeid		
Oppstartsmøte		

PLANEN ER UTARBEIDET AV: PLANKONSULENT
 Tegnr. R004, Dato 30.03.22, Sign. critical
 Det bekreftees at planen er i samsvar med kommunestyrets vedtak av